


Zeichenerklärung

- Kanal Bestand SW Kanal
- Kanal Bestand RW Kanal
- Kanal Bestand MW Kanal

- nachrichtlich Versorgerleitungen
- wesernetz GAS Bestand AW 100PVC BESTAND
 - wesernetz STROM BESTAND
 - wesernetz Wasser BESTAND
 - (Unterflur-) Hydrant Bestand
 - Vodafone Kabel Deutschland BESTAND
 - Telekom BESTAND
 - EWE Netz BESTAND
 - Beleuchtungskabel Bestand
 - öffentliche Straßenbeleuchtung BESTAND

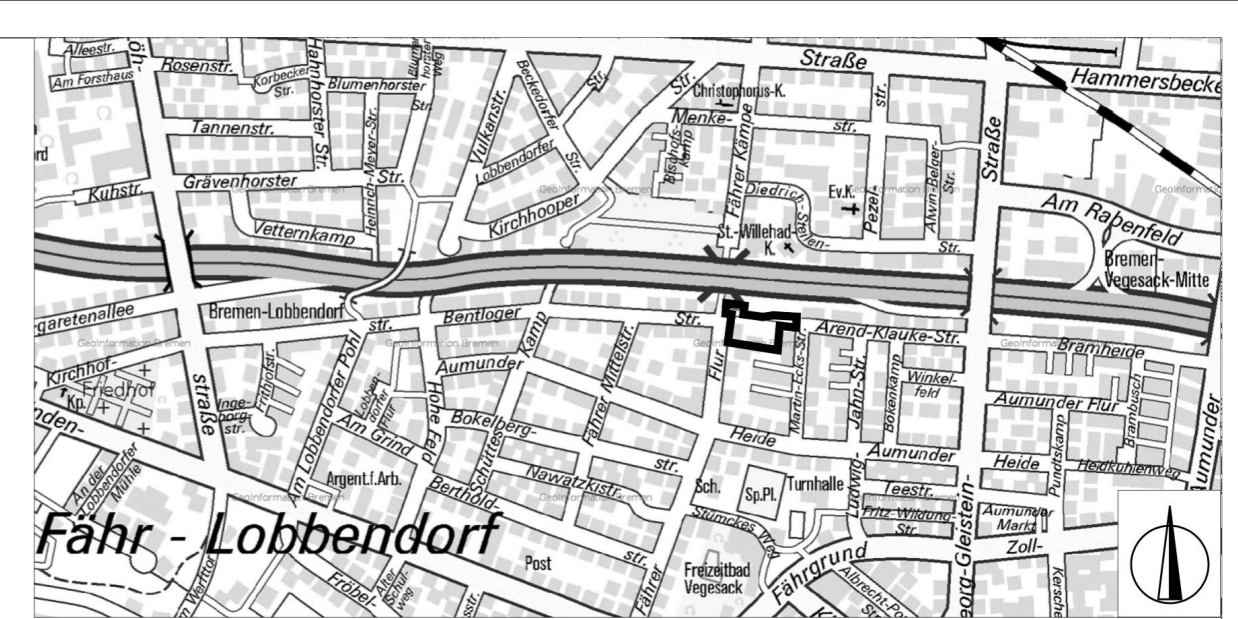

Index	Änderung	Genehmigt / ASV	Name	Datum

INFRASTRUKTURVERFAHREN E 1041
Vorhabenbezogener Bebauungsplan 110
 „Fährer Flur“ – Öffentlicher Wendehammer und Fuß- und Radwegeverbindung zwischen Fährer Flur und Arend-Klaue-Straße

Entwurfsbearbeitung:

ASP Stadtplaner • Landschaftsarchitekten
 Atelier Schreckenberg
 Planungsgesellschaft mbH
 Contrescarpe 46, 28195 BREMEN TEL.: 0421 / 36912-0 FAX: 0421 / 36912-36
 Bremen, den

.....
 (Unterschrift)

Entwicklungsträger / Erschließungsträger:

MP Grund GmbH & Co. KG
 Gerhard-Rohlf's-Str. 62B
 28757 Bremen
 Bremen, den

.....
 (Unterschrift)

Projektitinhalt und Titel

E 1041
 Vorhabenbezogener Bebauungsplan 110
 Entwurfsplanung

Lageplan Versorger Bestand
 Anlage zum TÖB Verfahren öff. Verkehrsflächen

Stand: 21.10.2021

Plan-Nr.: 1102
 Maßstab: 1:500

FREIE HANSESTADT BREMEN
 Amt für Straßen und Verkehr

Zur Ausführung genehmigt

Bremen, den

.....

Amtsleitung