


SCHNITT Einleitung Becke M 1:100

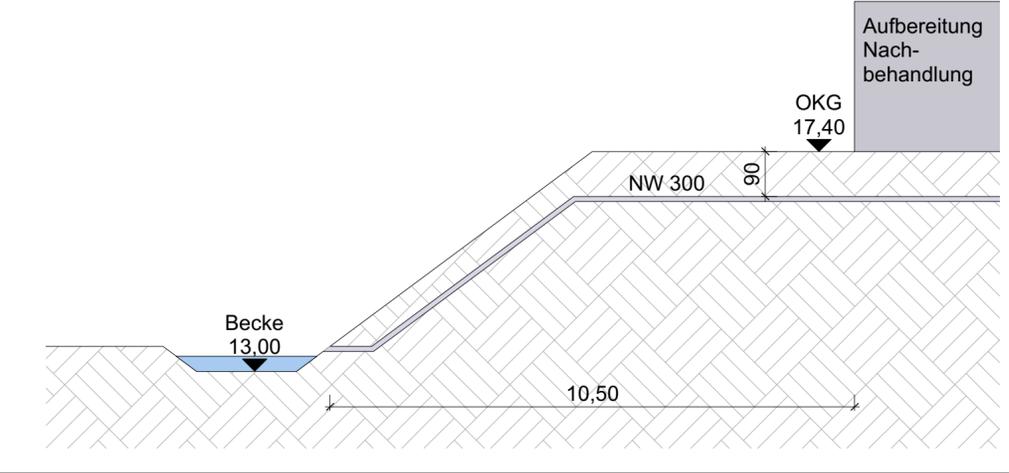


LAGEPLAN M 1:500



HINWEIS: Nachrichtliche Übernahme der Leitungen aus der wasserrechtlichen Erlaubnis V/109/1983 z.T. wurden die Leitungen im Zuge des Rückbaus des Hochbaus bereits ausgebaut.

Index	Änderung/Revision	Datum	Gez

Proj.	Phase	Ersteller	PlanNr	PlanArt	Freitext	Index	Status
19_507	LP3	asp					

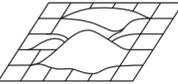
ASP Stadtplaner • Landschaftsarchitekten
Atelier Schreckenber
 Planungsgesellschaft mbH
 28195 Bremen Fon 0421/369120
 Contrescarpe 46 Fax 0421/3691236

19.507	Wohnbebauung SEELAND
--------	----------------------

PLAN-NR. 5201	Lageplan Bestand - Angelteiche	MAßSTAB: 1:500
------------------	---------------------------------------	-------------------

Stand 03.09.2020

Städtebaulicher Entwurf: M-Projekt GmbH & Co. KG Gerhard-Rohlf's-Straße 62b 28757 Bremen	Bauherr: Seeland Projekt GmbH Gerhard-Rohlf's-Straße 62b 28757 Bremen
--	---

Projektnummer:	19.507 Wohnbebauung SEELAND		
Datum:	Gezeichnet: MS/GH	Blattnummer:	Maßstab:



LEGENDE / ART DER GEPLANTEN FLÄCHENNUTZUNG

- Oberflächen**
-  **Parkplätze**
Rasenfugenpflaster
 -  **Wohnwege**
Betonpflaster
 -  **Dungwege**
wassergebundene Decke
 -  **Terrassen**
Betonplatte
- Ausstattung**
-  **Müllboxen**
Holzverkleidung
- Vegetation/ Wasserflächen**
-  **Hecke auf privaten Grundstücken**
Fagus sylvatica, 2xv., Hö. 125cm
 -  **wildwachsende Hecke zum Teich**
Breite 2m
 -  **priv. Grünflächen**
Rasenansaat
 -  **Grünfläche**
Krötenweg
 -  **Wasserflächen**
Bestand
 -  **Flachwasserzone**
Planung
 -  **Bäume geplant**
 -  **Fläche des räumlichen Eingriffs der Teichverfüllung ca. 900 m2**

Index	Änderung/Revision	Datum	Gez
19_507	LP3	asp	

ASP Stadtplaner • Landschaftsarchitekten
Atelier Schreckenberg
 Planungsgesellschaft mbH

28195 Bremen Fon 0421/369120
 Contrescarpe 46 Fax 0421/3691236

19.507 Wohnbebauung SEELAND

PLAN-NR. 5204 **Lageplan Entwurf - Reihenhauszeilen 1 + 2 und EFH** MAßSTAB: 1:500


Stand 03.09.2020

Städtebaulicher Entwurf:
 M-Projekt GmbH & Co. KG
 Gerhard-Rohlf's-Straße 62b
 28757 Bremen


Bauherr:
 Seeland Projekt GmbH
 Gerhard-Rohlf's-Straße 62b
 28757 Bremen

Projektnummer: 19.507 Wohnbebauung SEELAND
 Datum: Gezeichnet: MS/GH Blattnummer: Maßstab:


LAGEPLAN M 1:500

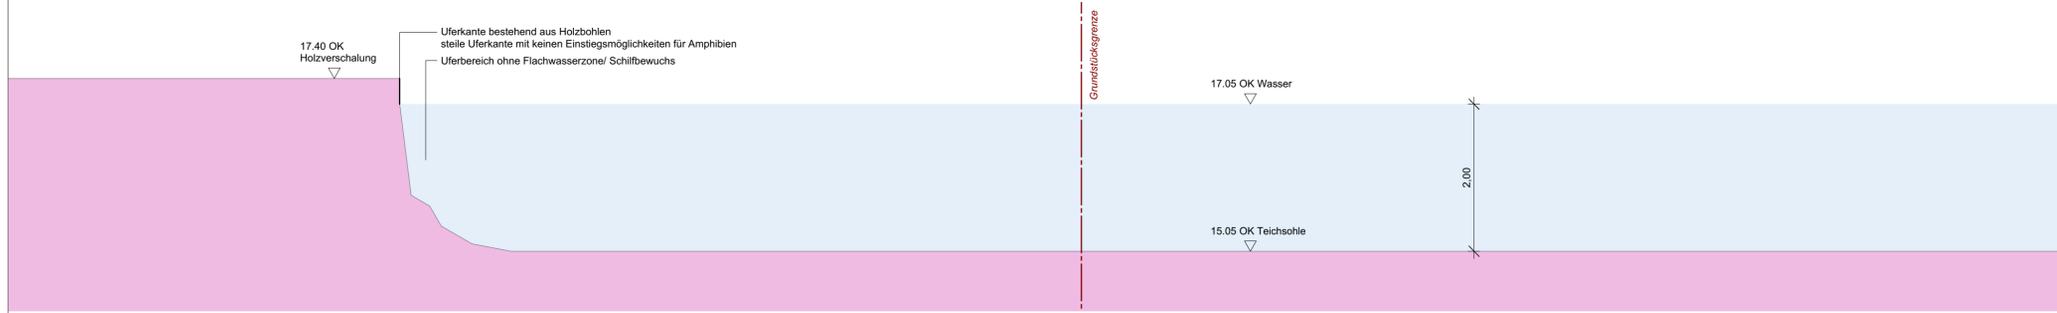


SCHNITT A-A' Uferkante Bestand

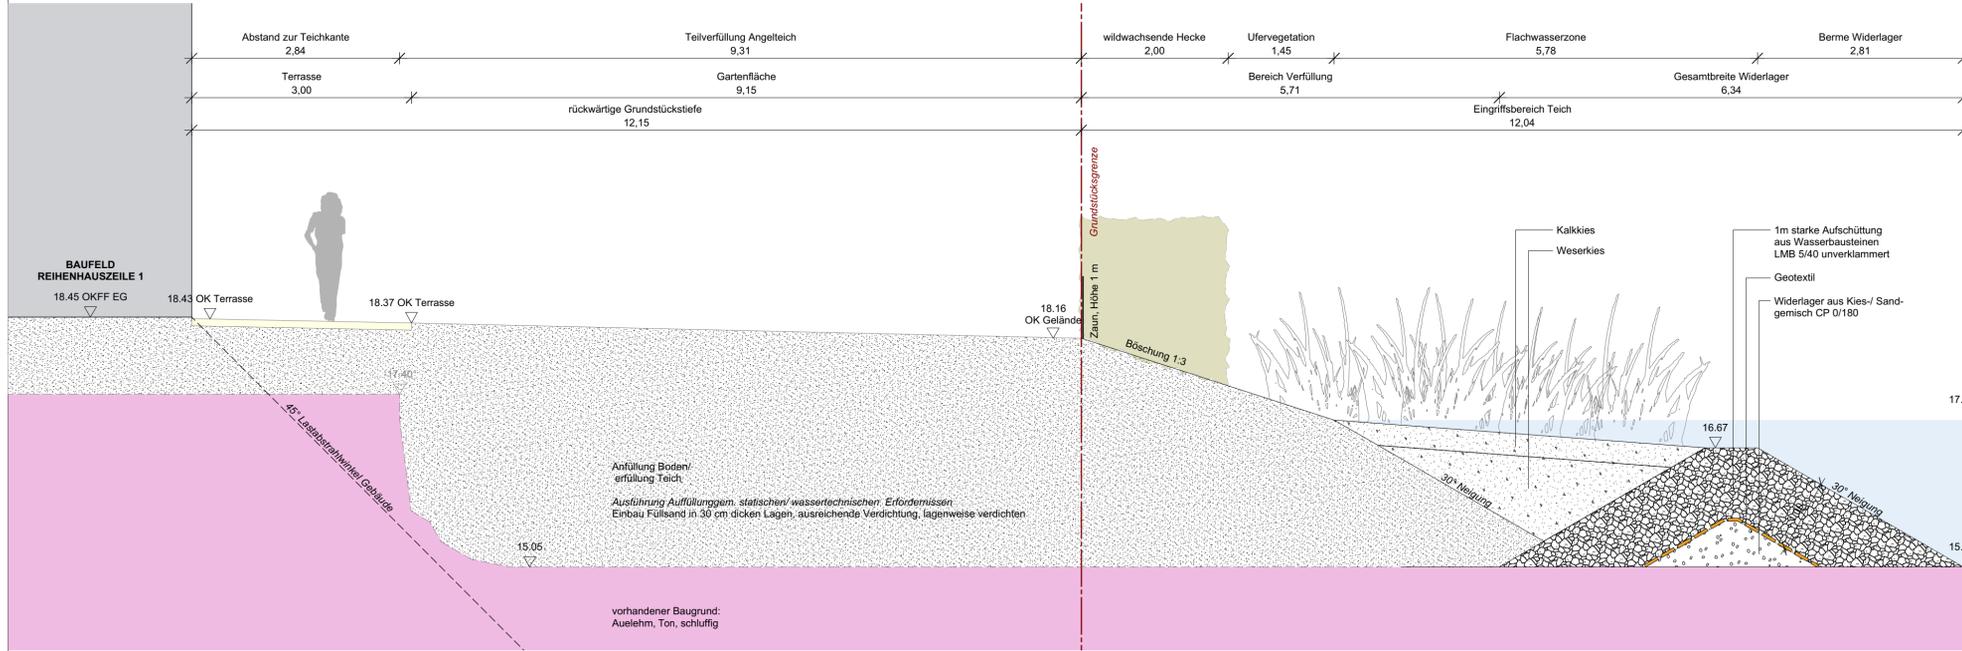


SCHNITT A-A' Uferkante Planung

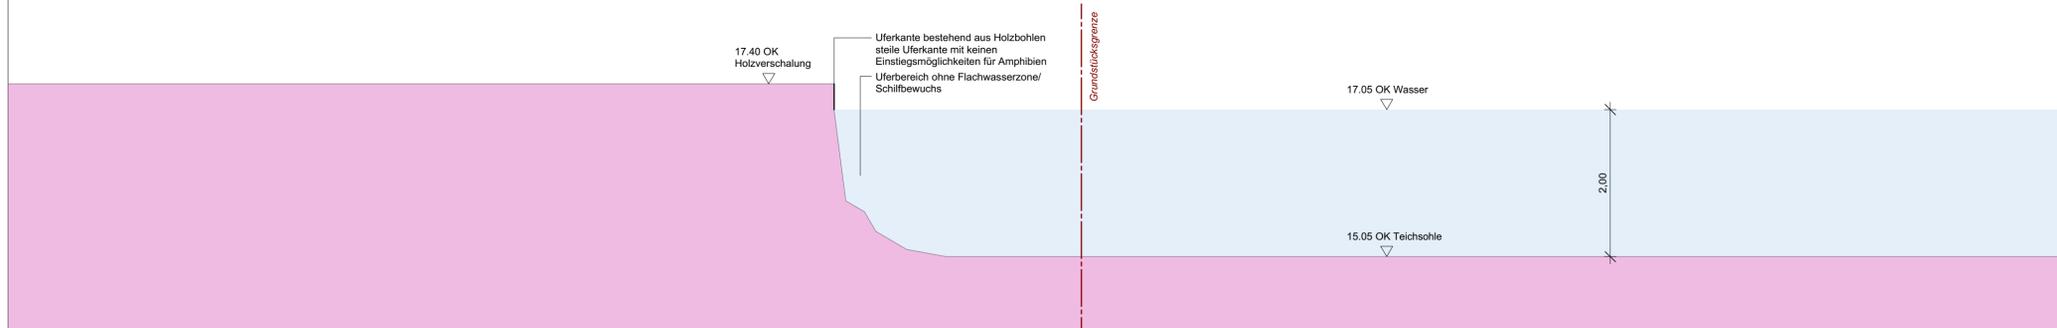


SCHNITT B-B' Uferkante Bestand

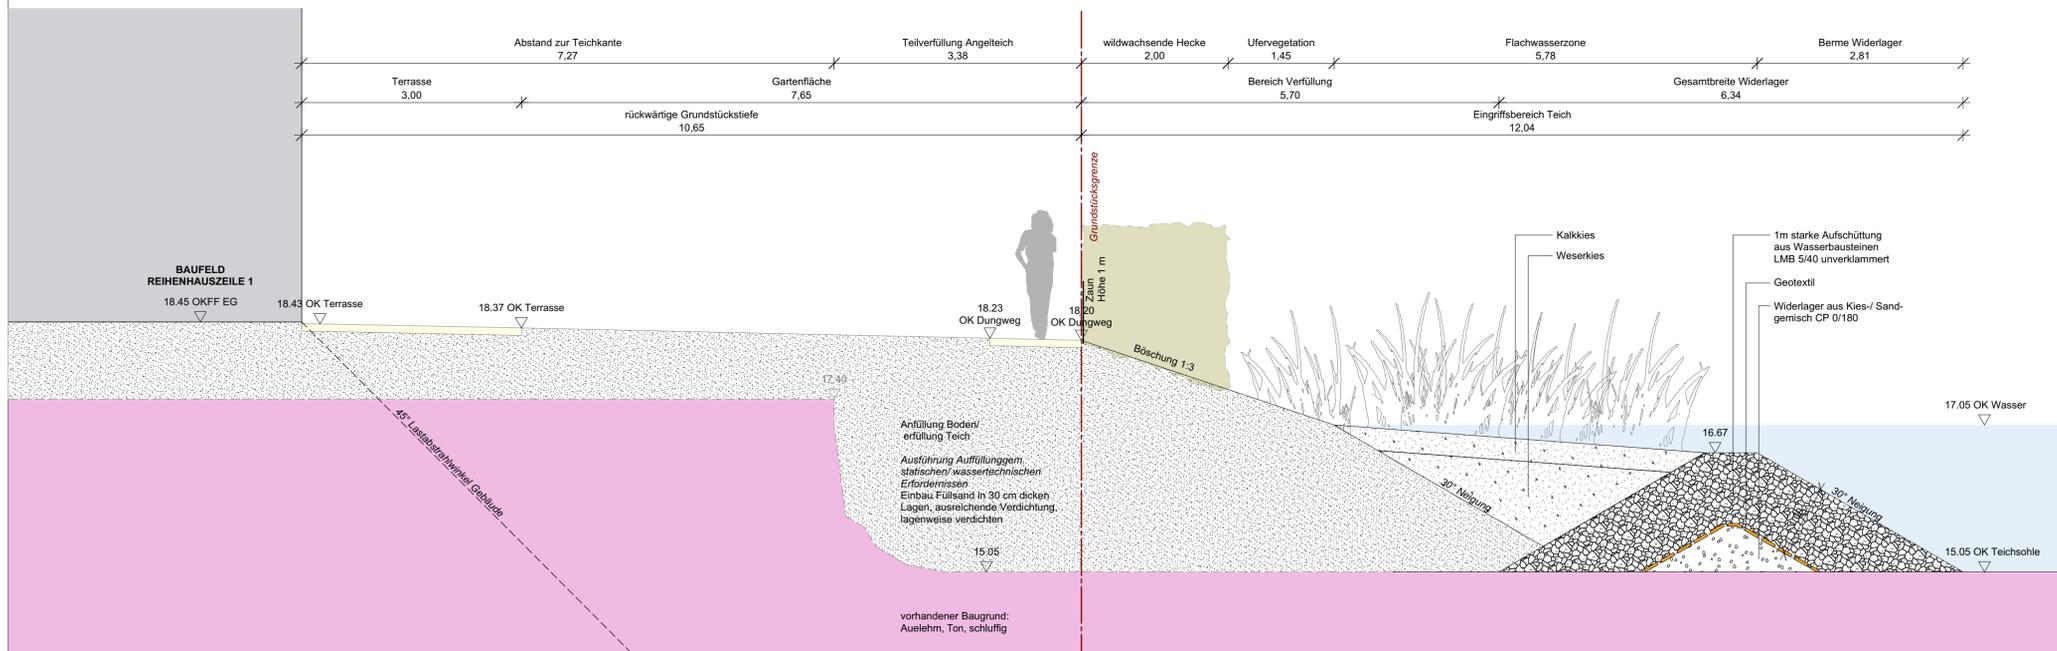


SCHNITT B-B' Uferkante Planung

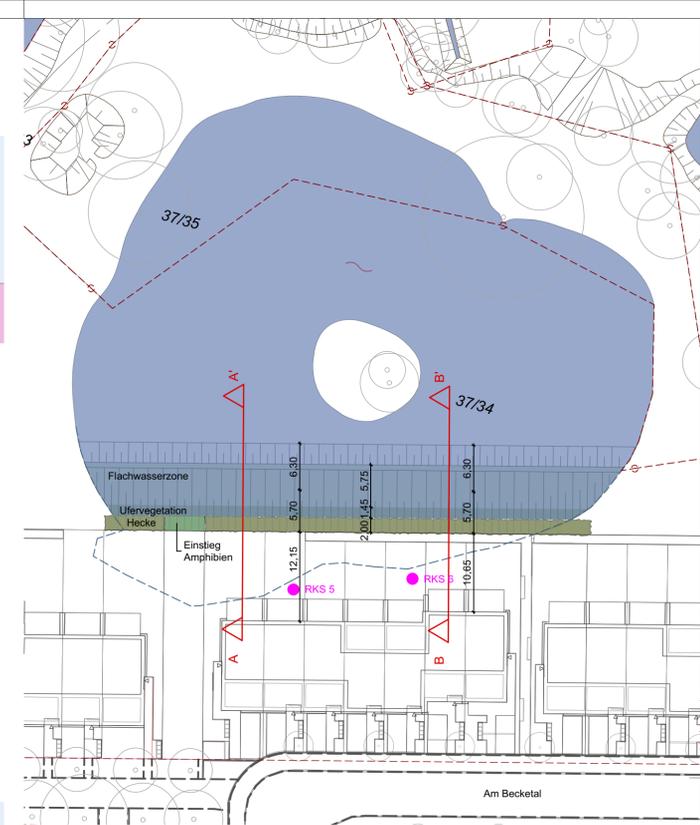

Übersichtsplan M 1:500

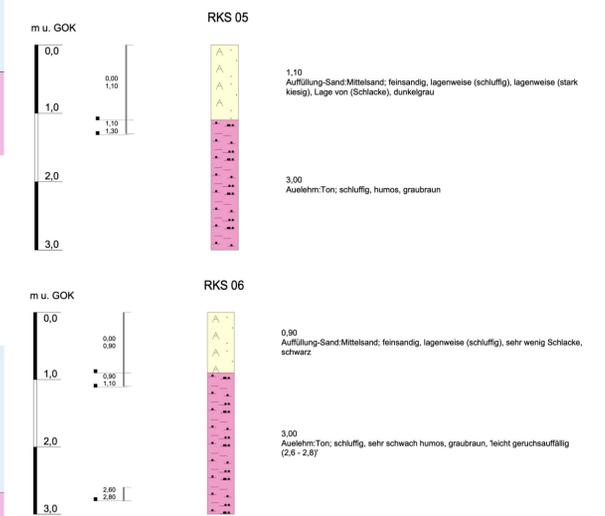

Rammkernsondierungen RKS 05 und RKS 06 (Dr. Pirwitz Umweltberatung: Schadstoffuntersuchung Teichquartier, Bremen Aumund, 2019)

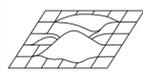Index	Änderung/Revision	Datum	Gez
Proj.	Phase	Ersteller	Planer
19_507	LP3	asp	
 ASP Stadtplaner • Landschaftsarchitekten Atelier Schreckenberg Planungsgesellschaft mbH 28195 Bremen Fon 0421/369120 Contrescarpe 46 Fax 0421/3691236			
19.507	Wohnbebauung SEELAND		
PLAN-NR. 5206	Schnitte Bestand und Planung Angelteich		MASSTAB: 1:50 1:500
Stand 03.09.2020			
Städtebaulicher Entwurf: M-Projekt GmbH & Co. KG Gerhard-Rohlf's-Straße 62b 28757 Bremen		Bauherr: Seeland Projekt GmbH Gerhard-Rohlf's-Straße 62b 28757 Bremen	
Projektnummer: 19.507 Wohnbebauung SEELAND	Datum: MS/GH	Blattnummer:	Maßstab:

