


- LEGENDE**
- Grundstücksgrenze
 - Fahrbahn, öffentlich
 - Überfahrt
 - Zugänge Wohnhäuser, privat
 - Gehweg
 - Radweg
 - wassergebundene Decke
 - Grünflächen, öffentlich
 - taktile Leitelemente Noppen-/ Rippenplatte
 - Bereitstellungfläche für Abfallbehälter bis 240 Liter
 - Tiefbord/ Rundbord
 - Hochbord mit Rückenstütze
 - 3-zeilige Rinne, grau
 - Betonsteinpflaster 21/10,5/10 cm
 - ⊕ 18,58 Bestandshöhen
 - ⊕ 18,58 Planungshöhen
 - 2,5% Querneigung, Bestand
 - 2,5% Querneigung, Planung
 - ▨ Pflasterfläche, Anarbeitung an Bestand
 - Baum Bestand
 - Baum wird gefällt
 - ⊗ Zaun, Bestand
 - ⊗ Mastleuchte, Bestand
 - Poller, Bestand
 - Poller, Planung
 - ⊕ Unterflurhydrant, Planung gem. Abstimmung FW Bremen 07/2019
 - Zeichenlegende**
 - AS = Asphalt
 - PFL = Pflaster
 - WS = wassergebundene Decke

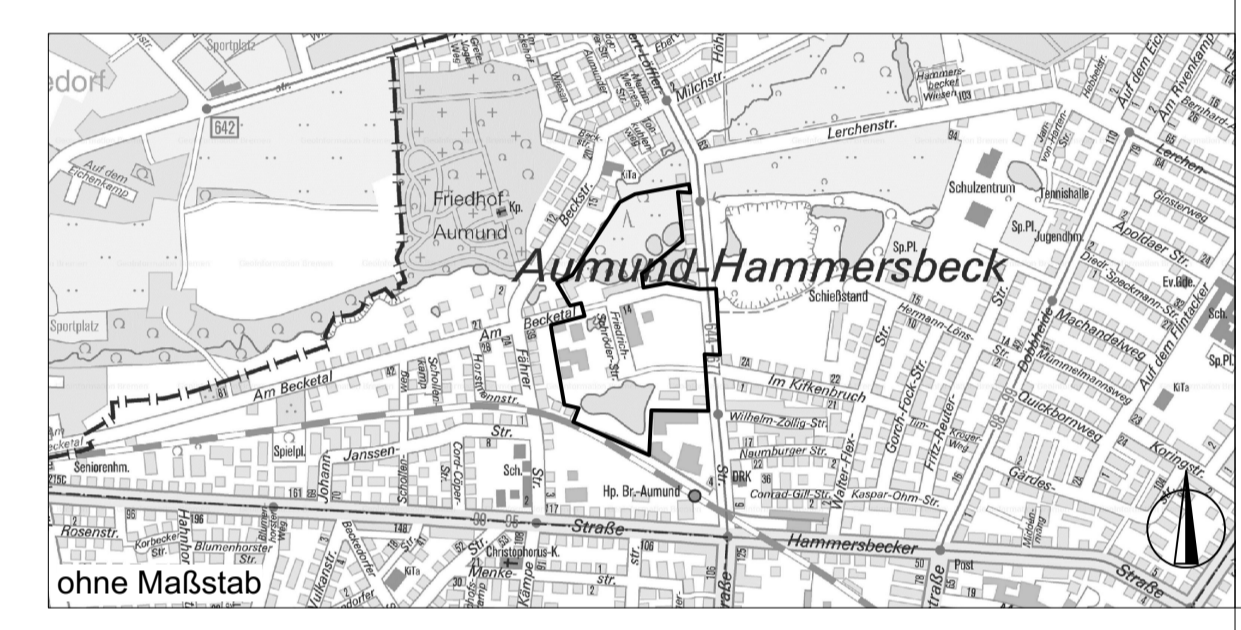

Index	Änderung	Genehmigt / ASV	Name	Datum

INFRASTRUKTURVERFAHREN E1035
Bebauungsplan 1567
 „SEELAND“ – Bauliche Ergänzung der Nebenanlagen
 in der ‚Friedrich-Schröder-Straße‘ / ‚Am Becketal‘

Entwurfsbearbeitung:
 ASP Stadtplaner · Landschaftsarchitekten
 Atelier Schreckenberg
 Planungsgesellschaft mbH
 Contrescarpe 46, 28195 BREMEN TEL.: 0421 / 36912-0 FAX: 0421 / 36912-36
 Bremen, den
 (Unterschrift)

Entwicklungsträger / Erschließungsträger:
 Seeland Projekt GmbH
 Gerhard-Rohlf's-Str. 62B
 28757 Bremen
 Bremen, den
 (Unterschrift)

Projekthalt und Titel
 E 1035
 Bauungsplan 1567
 Entwurfsplanung
 Lageplan Straßenumbau
 Anlage zum TÖB Verfahren öff. Verkehrsflächen
 Stand 28.10.2020
 Plan-Nr.: 1102
 Maßstab: 1:500

FREIE HANSESTADT BREMEN
 Amt für Straßen und Verkehr

Zur Ausführung genehmigt
 Bremen, den

Amtsleitung