




Schnitt 2 M. 1 : 25

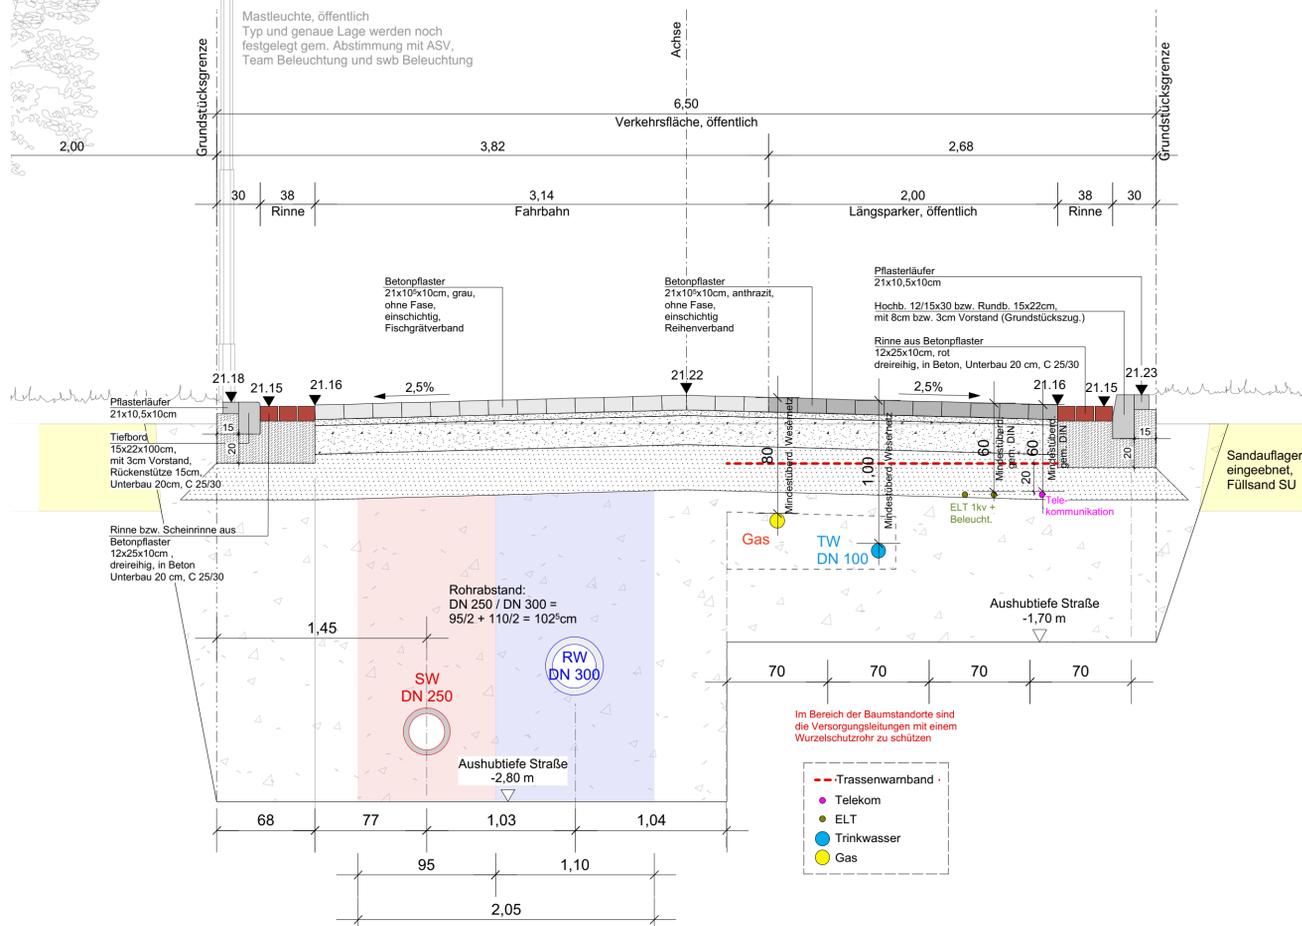

Regelschnitt 3 M. 1 : 25


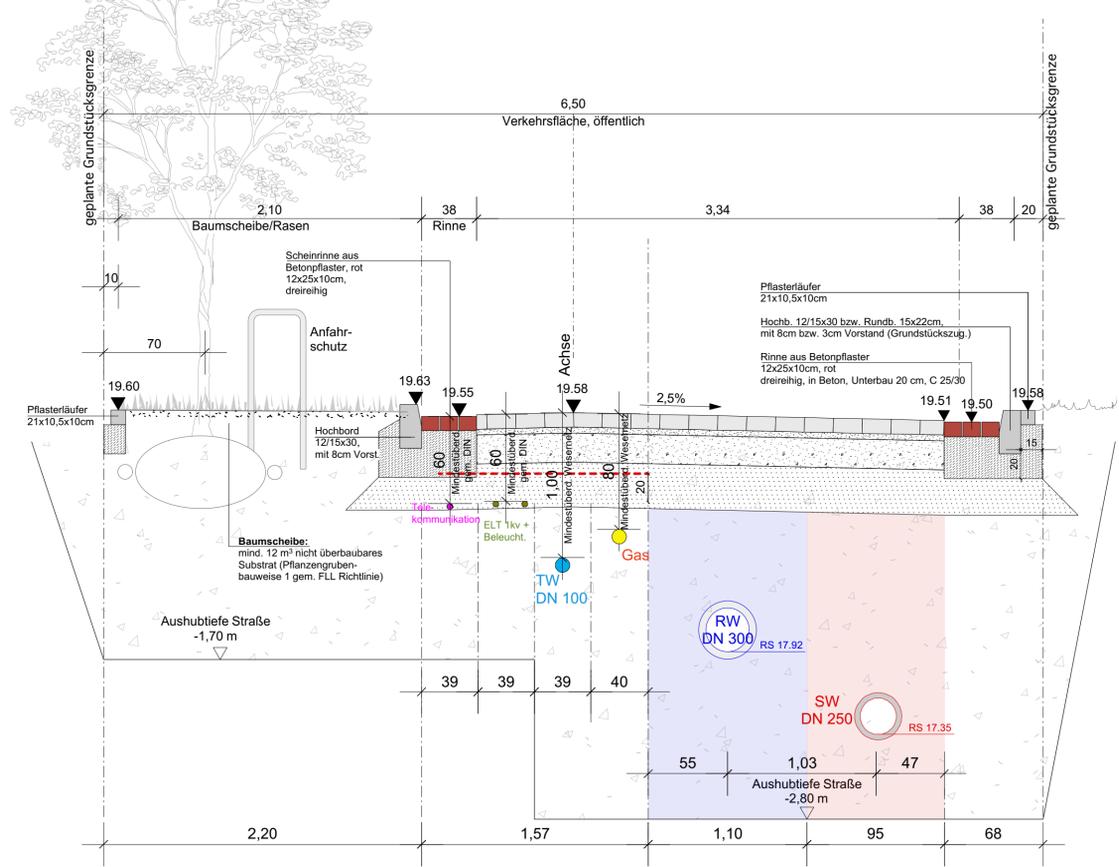


Schnitt 1 M. 1 : 25

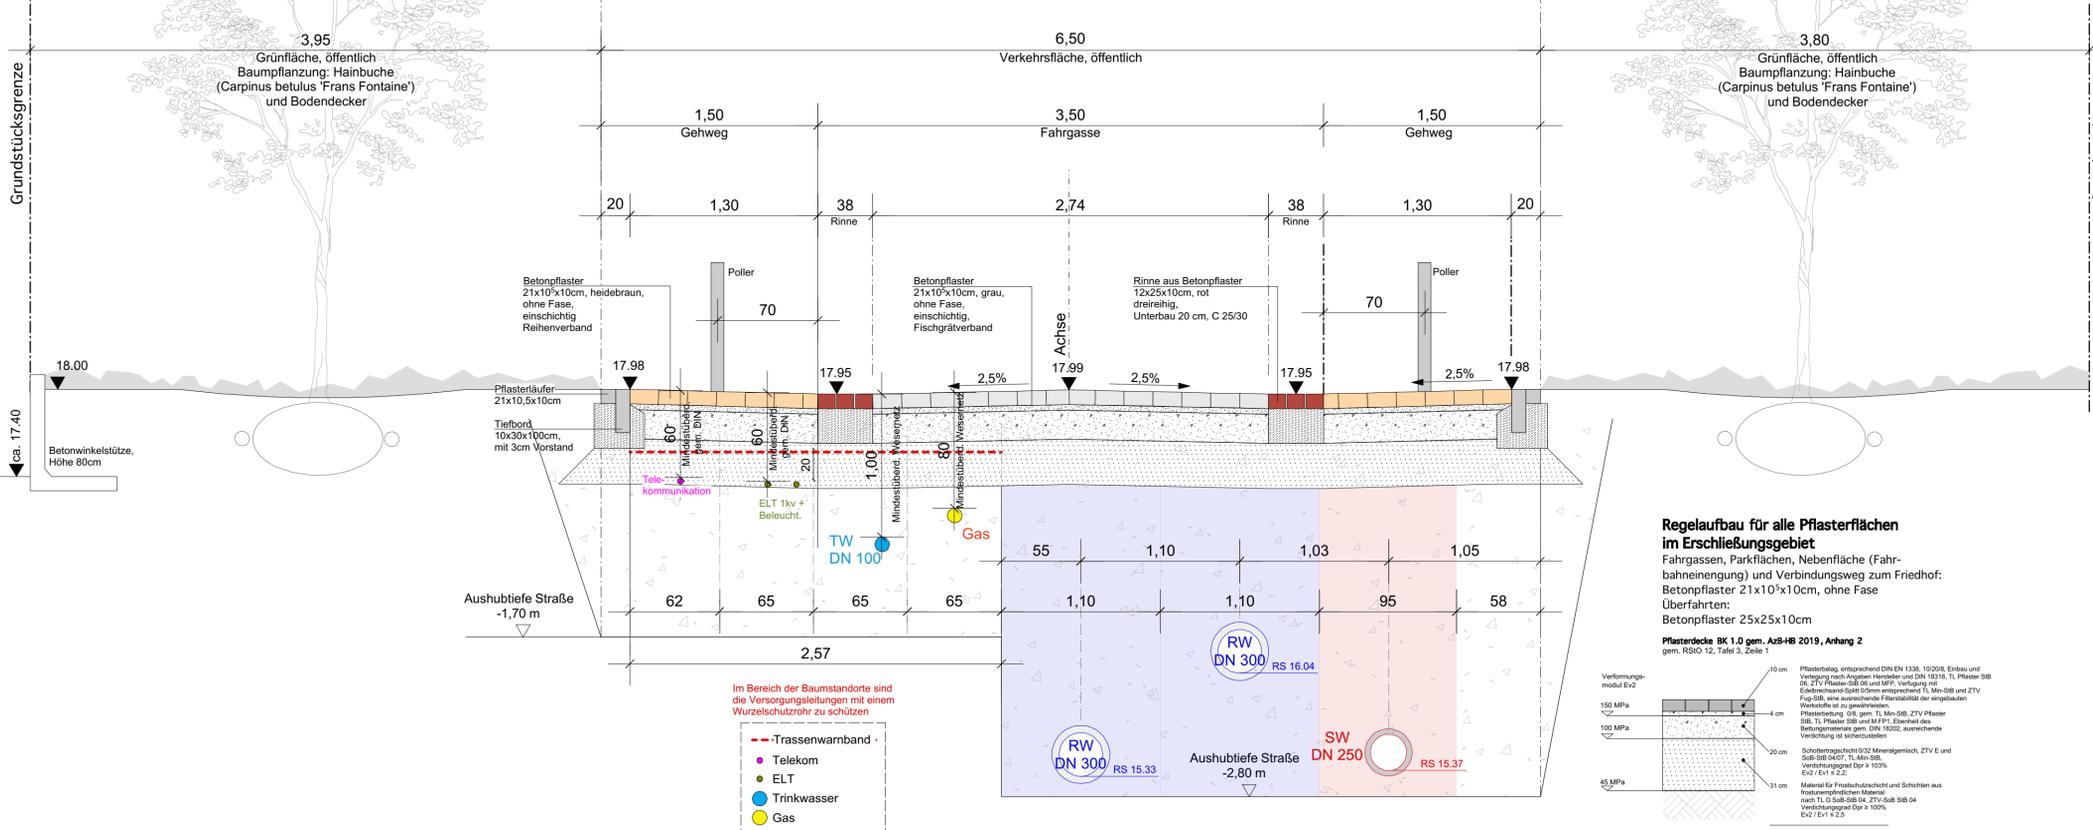

Regelaufbau für alle Pflasterflächen im Erschließungsgebiet

Fahrgassen, Parkflächen, Nebenfläche (Fahrbahneingung) und Verbindungsweg zum Friedhof:
 Betonpflaster 21x10x10cm, ohne Fase
 Überfahrten:
 Betonpflaster 25x25x10cm

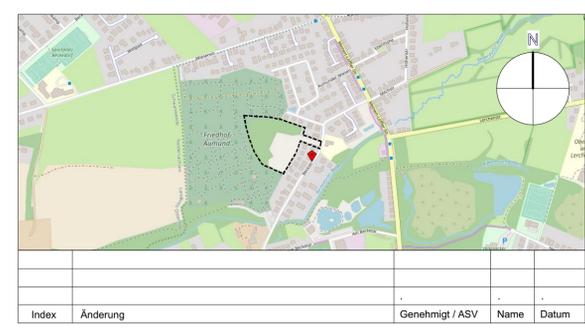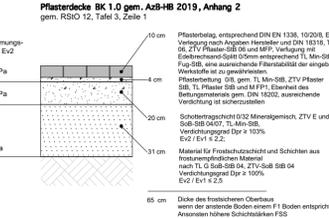

Index	Änderung	Genehmigt / ASV	Name	Datum

ERSCHLIESSUNG Aumunder Wiesen 2.0 E1026 B Plan 1566

Entwurfsbearbeitung:
 ASP - Stadtplaner + Landschaftsarchitekten
 Atelier Schreckenberg
 Planungsgesellschaft mbH
 Contrescarpe 46, 28195 BREMEN TEL: 0421 / 36912-0 FAX: 0421 / 36912-36
 Bremen, den..... (Unterschrift)

Entwicklungs-träger / Erschließungs-träger:
 Aumunder Wiesen 2.0 Projekt GmbH
 Gerhardt Rohlf's Str 62b / Sedanplatz
 28757 Bremen
 Bremen, den..... (Unterschrift)

Projekttitel und Titel:
 Erschließung E 1026
 Baugebiet Aumunder Wiesen 2.0
 Entwurfsplanung
 Regelschnitt öffentliche Erschließungsstraße

Stand 21.05.2019

FREIE HANSESTADT BREMEN
 Amt für Straßen und Verkehr

Zur Ausführung genehmigt
 Bremen, den (Unterschrift) (Unterschrift)
 Amtsleitung