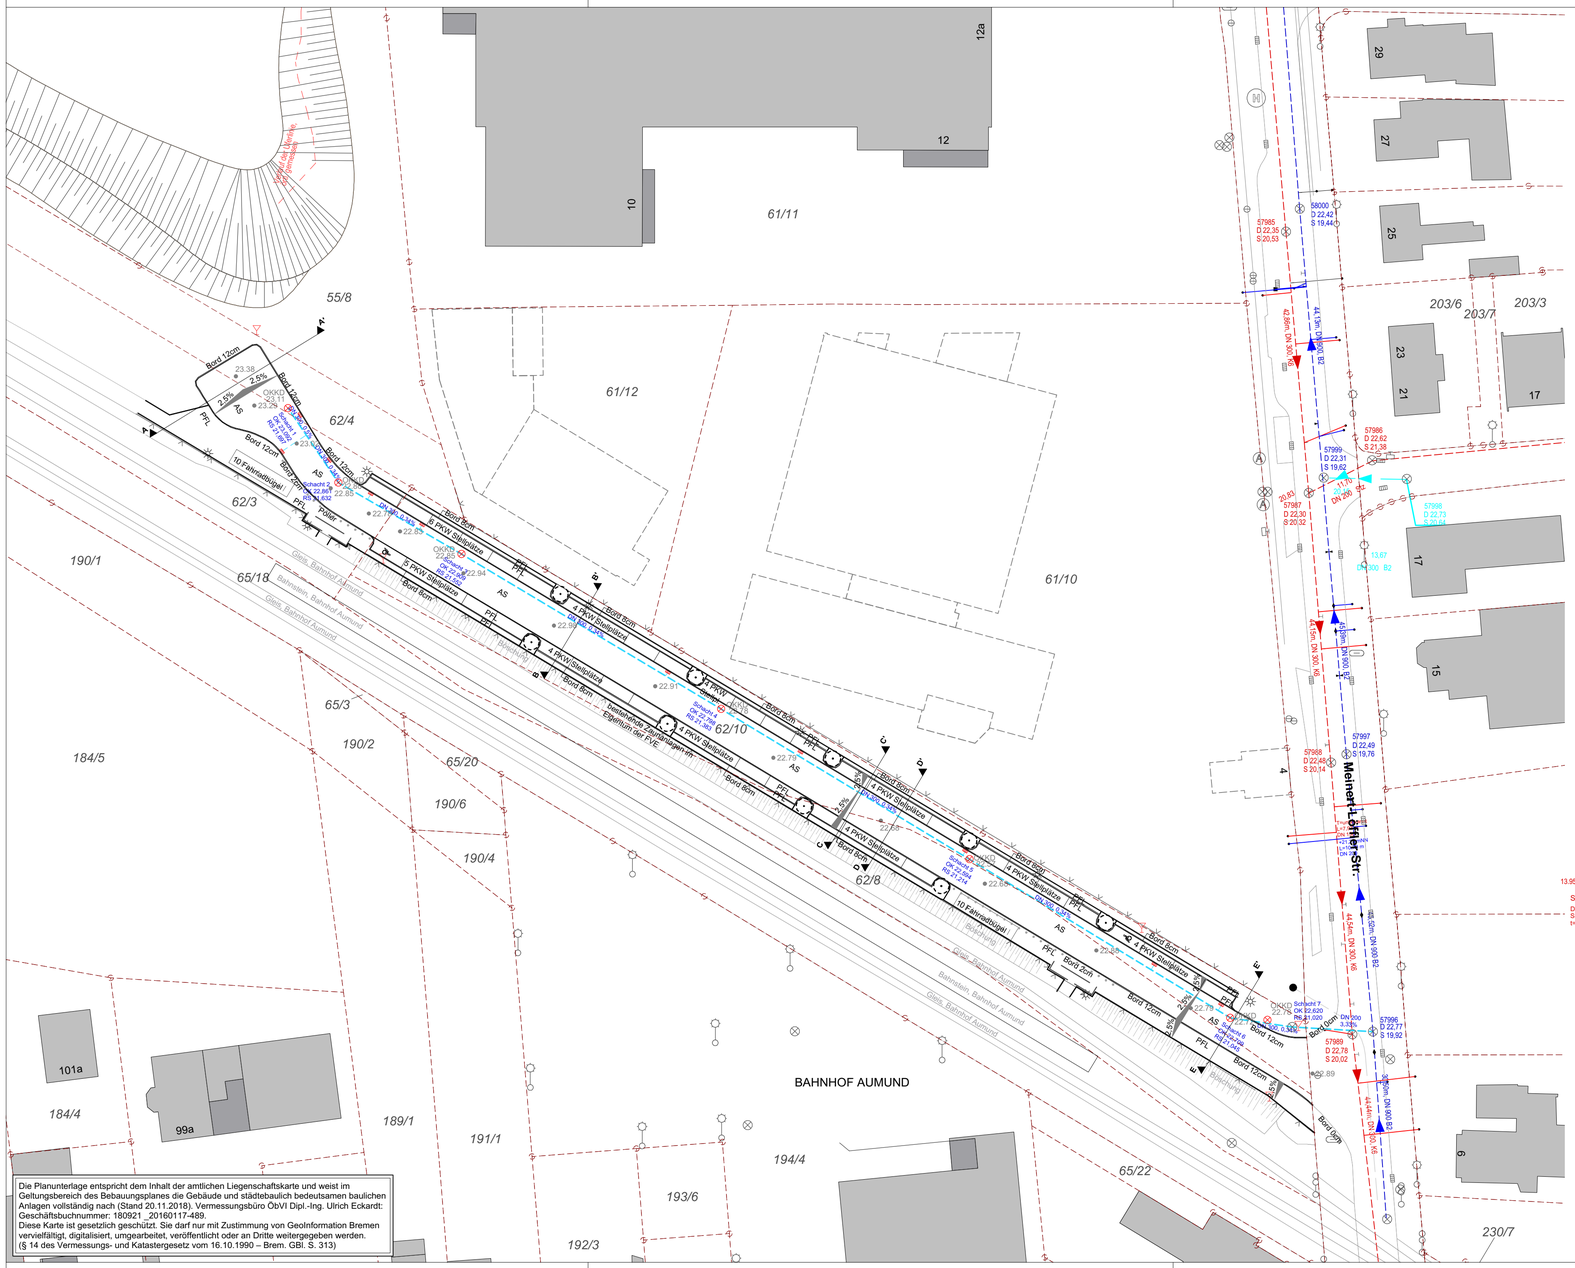

Die Planunterlage entspricht dem Inhalt der amtlichen Liegenschaftskarte und weist im Geltungsbereich des Bebauungsplanes die Gebäude und städtebaulich bedeutsamen baulichen Anlagen vollständig nach (Stand 20.11.2018). Vermessungsbüro ÖbVI Dipl.-Ing. Ulrich Eckardt: Geschäftsbuchnummer: 180921 _20160117-489.
Diese Karte ist gesetzlich geschützt. Sie darf nur mit Zustimmung von GeoInformation Bremen vervielfältigt, digitalisiert, umgearbeitet, veröffentlicht oder an Dritte weitergegeben werden. (§ 14 des Vermessungs- und Katastergesetz vom 16.10.1990 – Brem. GBl. S. 313)

Zeichenlegende
==========

AS	=	Asphalt
PFL	=	Pflaster
KPFL	=	Klinkerpflaster
PL	=	Betonplatten
GRÜ	=	Grünzone
KLPFL	=	Kleinpflaster Granit

= Grundstücksgrenze, Bestand
61/10 = Flurstücksnummern
= Gebäude, Bestand
= Gebäude, Abriss
= Kanaldeckel
= Gully
= Laterne
= Verkehrsschild
= Schild
= Ampelanlage
= Trafo
= Poller
= Papierkorb
= Fahrradanlehnbügel
= Schaltkasten
= Unterflurhydrant
= Wasserschieber
= Gasschieber
= Fahnenmast
= Zaun, Bestand
= Böschung
= Bäume, Bestand
= Höhenpunkt
= Hochbord
= Tiefbord

= Kanal Bestand SW Kanal
= Kanal Bestand RW Kanal
= Kanal Bestand MW Kanal
= Kanal Bestand ASV Kanal
= Anschlussleitung Straßenabläufe DN 150 (ASV-Kanal)
= Schacht Bestand SW / RW / MW
SW 01 13.95m • DN 250 • 1:25 = Beschriftung Kanalhaltungen
SW 01 D= 26.30 S= 23.15 t= 3.15 m = Beschriftung Schächte (Deckel-/ Sohlhöhe/ Tiefe)

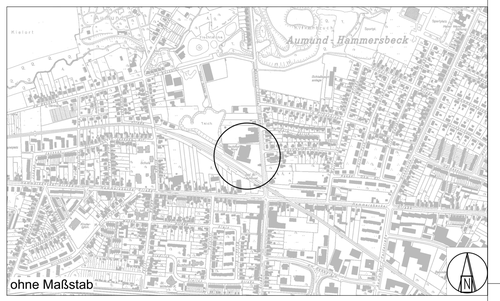

Index	Änderung	Genehmigt / ASV	Name	Datum

ERSCHLIESSUNG Bauliche Ergänzung nördliche Nebenanlage und Erweiterung Wendehammer im Bereich P+R-Anlage Bahnhof Aumund E1027 Bebauungsplan 1569

Entwurfsbearbeitung:

ASP Stadtplaner • Landschaftsarchitekten
Atelier Schreckenberg
Planungsgesellschaft mbH
Contrescarpe 46, 28195 BREMEN TEL.: 0421 / 36912-0 FAX: 0421 / 36912-36

Entwicklungsträger / Erschließungsträger:

Projektgrund GmbH
Gerhard-Rohlfs-Str. 62B
28757 Bremen

Projektinhalt und Titel

Erschließung baul. Ergänzung nördl. Nebenanlage und Erweiterung Wendehammer im Bereich P+R-Anlage Bahnhof Aumund E 1027
Bebauungsplan 1569
Entwurfsplanung

Lageplan Bestand
Anlage zum TÖB Verfahren öff. Verkehrsflächen

Stand 22.08.2019

Plan-Nr.: **1101**
Maßstab: **1 : 500**

FREIE HANSESTADT BREMEN

Amt für Straßen und Verkehr

Zur Ausführung genehmigt

Bremen, den ....
Amtsleitung