



VEP 101

"Wohnbebauung Kleine Breite "

Beirat Vegesack

11. September 2014

Vorhabenträgerin

M Projekt GmbH & Co.KG

Ansprechpartner: Herr Mosel

Architekt

Philipp Romeiser Architekt

Ansprechpartner: Herr Romeiser

Verfahrensstelle

Der Senator für Umwelt, Bau und Verkehr

Bauamt Bremen-Nord

Ansprechpartner: Herr Hafke

Planungsbüro


BPW baumgart+partner


Stadt- und Regionalplanung, Bremen

Ansprechpartner: Herr Lemke



Verfahren nach § 13 a BauGB
(Bebauungsplan der Innenentwicklung)

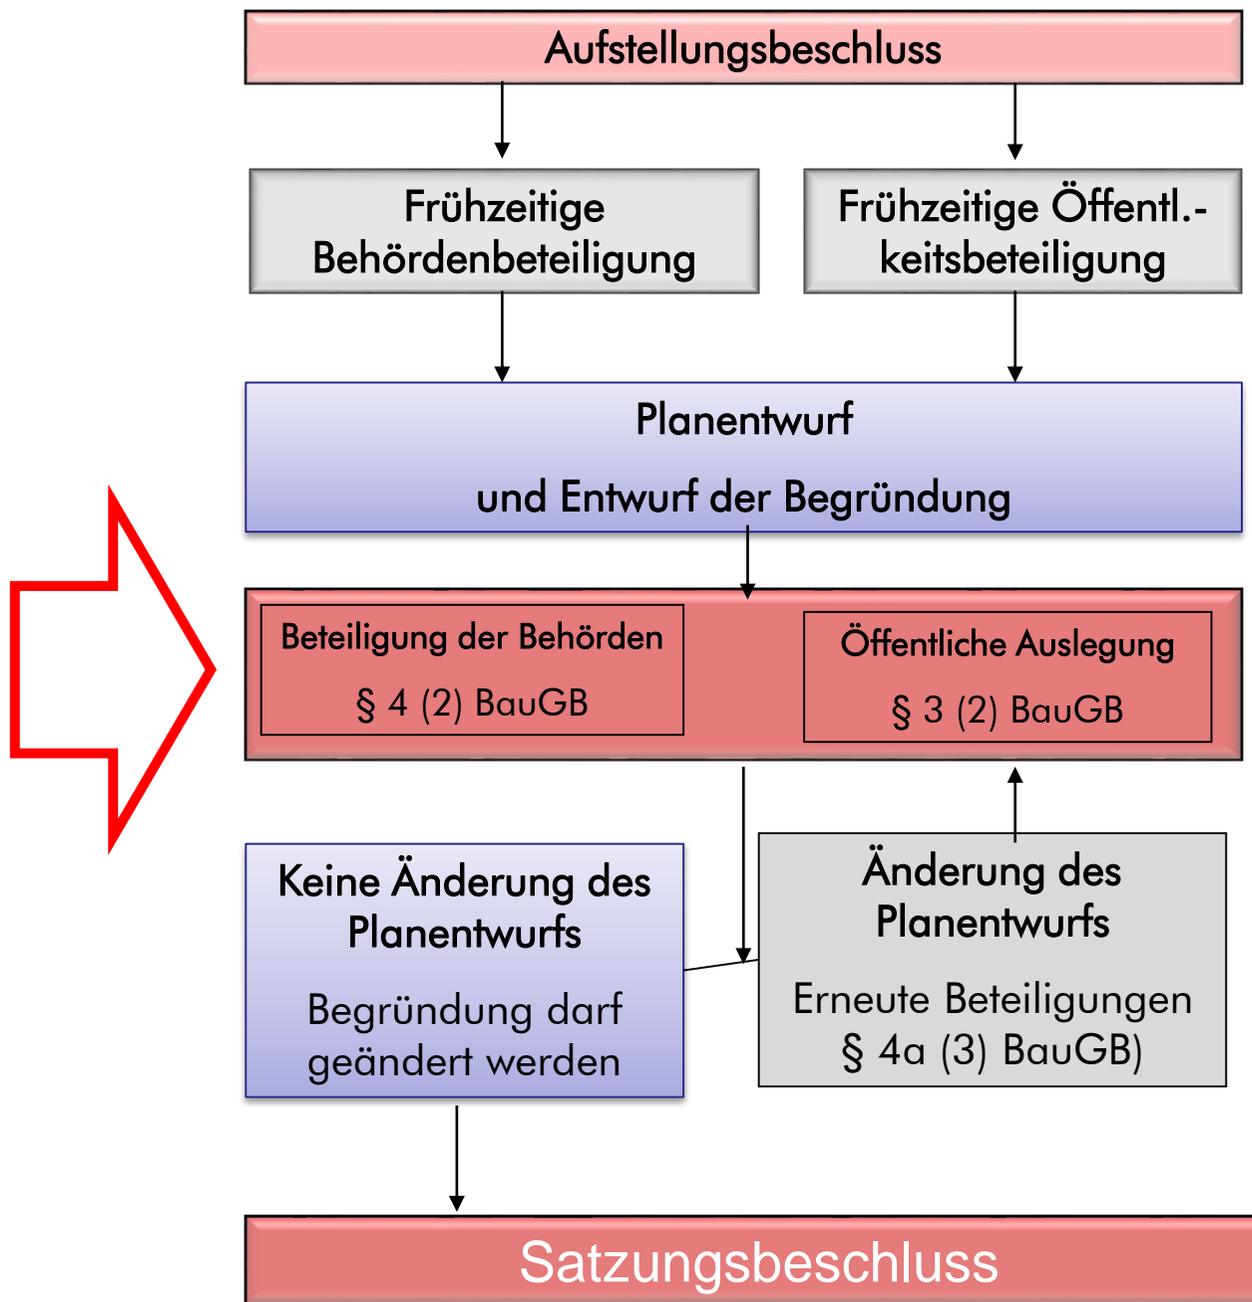

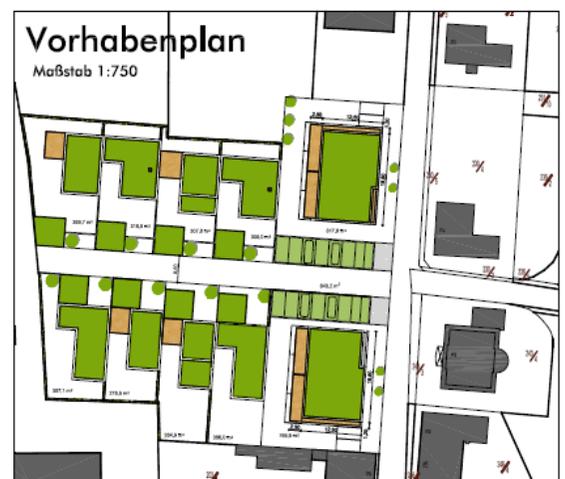

Darstellung auf Grundlage der Automatischen Liegenschaftskarte (ALK) mit Stand vom 27.06.2014/Geschäftsbuchnummer: GEO 20130206. Die Planunterlage weist für den Geltungsbereich des VEP-Plans die Gebäude und städtebaulich bedeutsamen baulichen Anlagen vollständig nach.


Bremen, den 11.08.2014

Dipl.-Ing. Ulrich Eckardt
Assessor des Vermessungs- und Liegenschaftswesens
Öffentlich bestellter Vermessungsingenieur

Diese Karte ist gesetzlich geschützt, Sie darf nur mit Zustimmung von GeoInformation Bremen veröffentlicht, digitalisiert, umgearbeitet, verändert oder an Dritte weitergegeben werden. ©GeoInfo/DE/GeoInformation Bremen.
(§ 14 des Vermessungs- und Katastergesetzes vom 15.10.1990 - Brem.GBl. S. 313)

Originalmaßstab 1:500

"Wohnbebauung Kleine Breite"

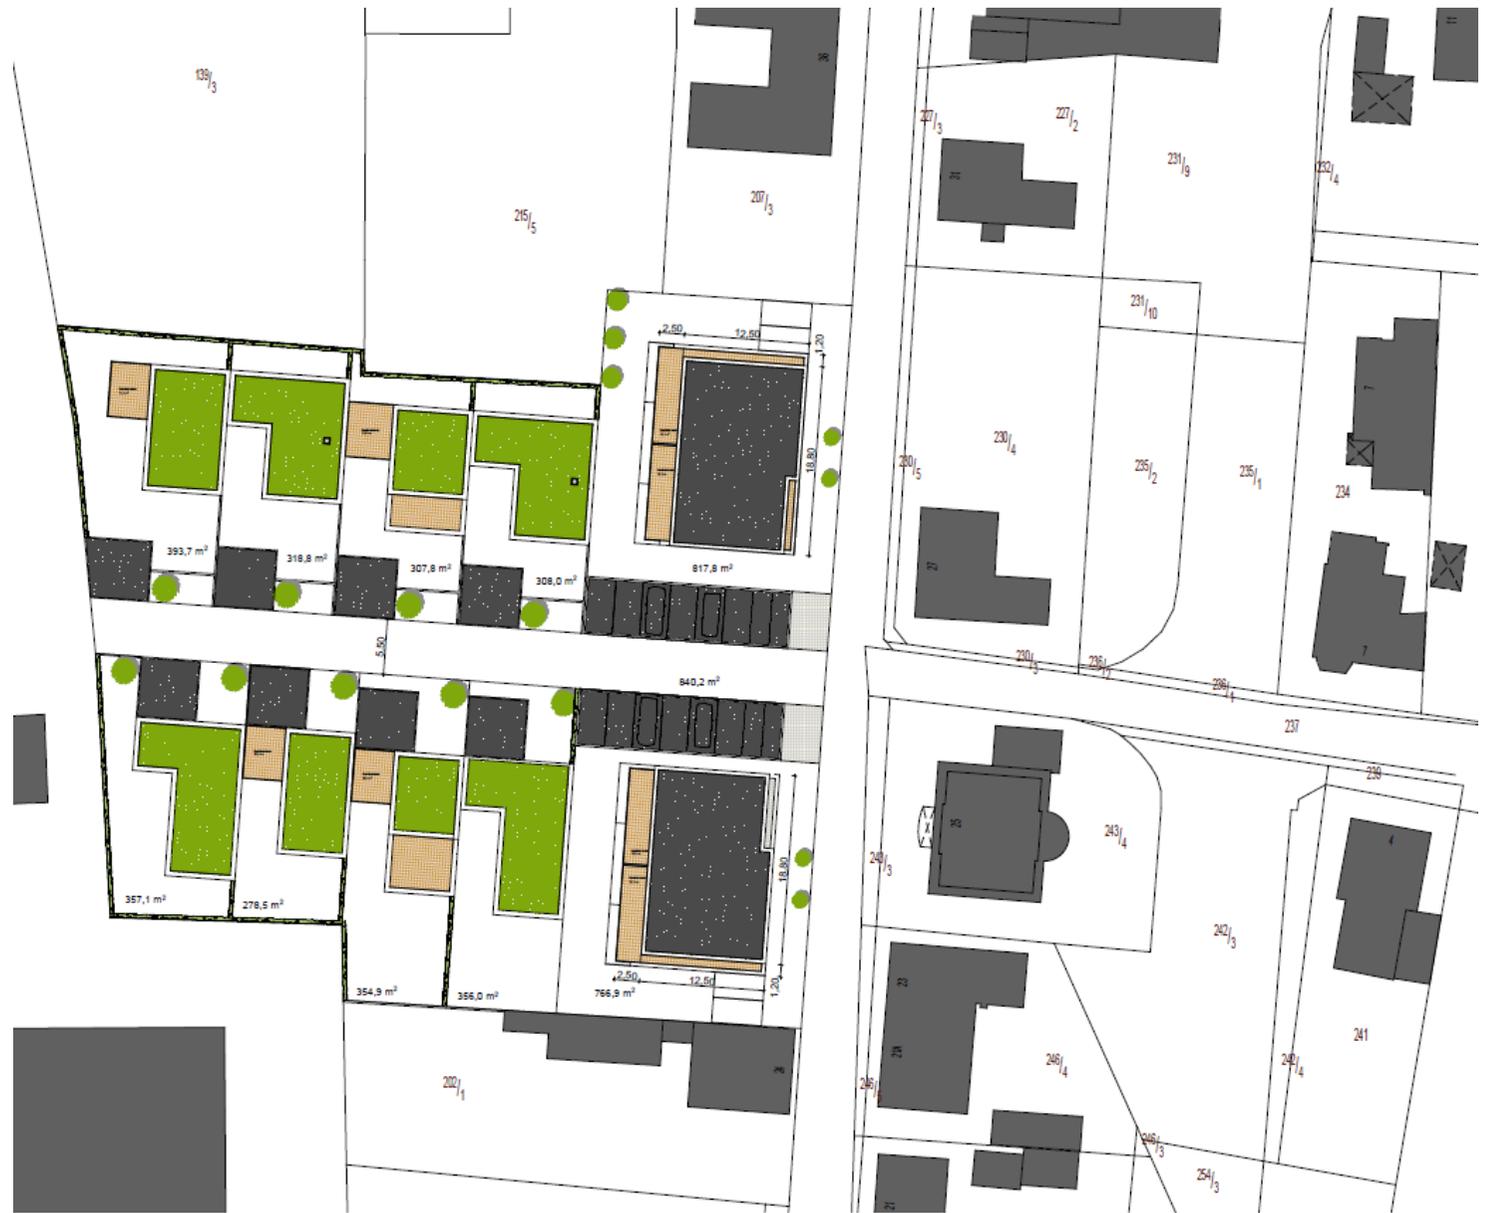


Entwurf Wohnbebauung Kleine Breite mit Mehrfamilienhäusern und Kettenhäusern



"Wohnbebauung Kleine Breite"



Ansichten Mehrfamilienhausbebauung

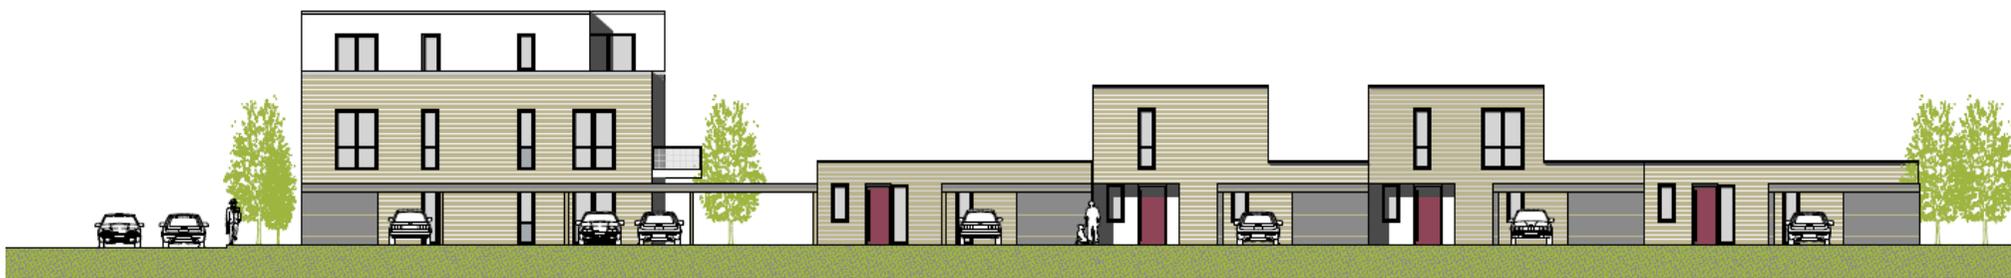

Ansicht linke Straßenseite



Ansicht rechte Straßenseite

Ansichten Mehrfamilienhausbebauung und Kettenhäuser







Vielen Dank für Ihre Aufmerksamkeit!