



Ansicht Nord

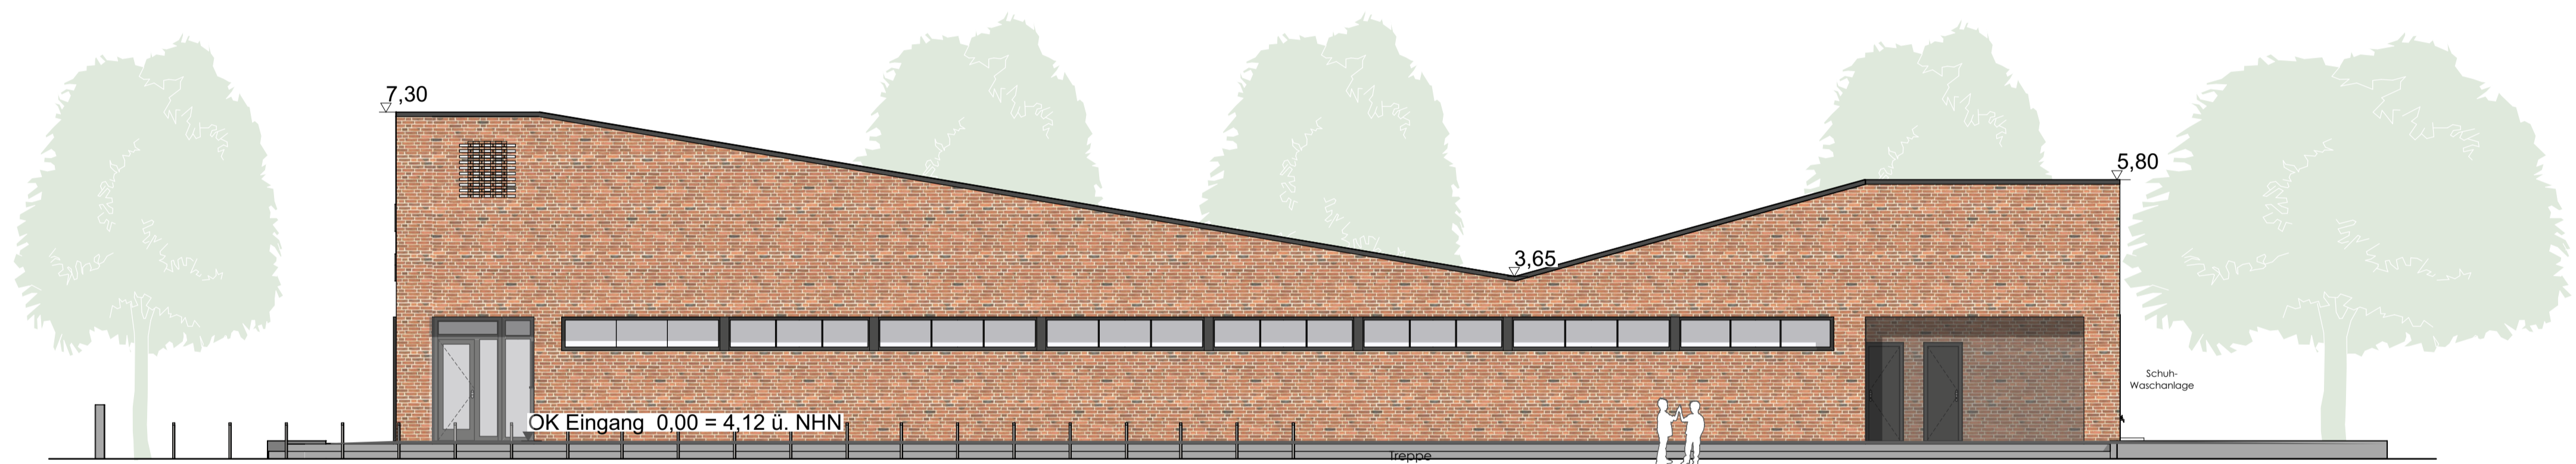

Ansicht Süd



Ansicht Ost

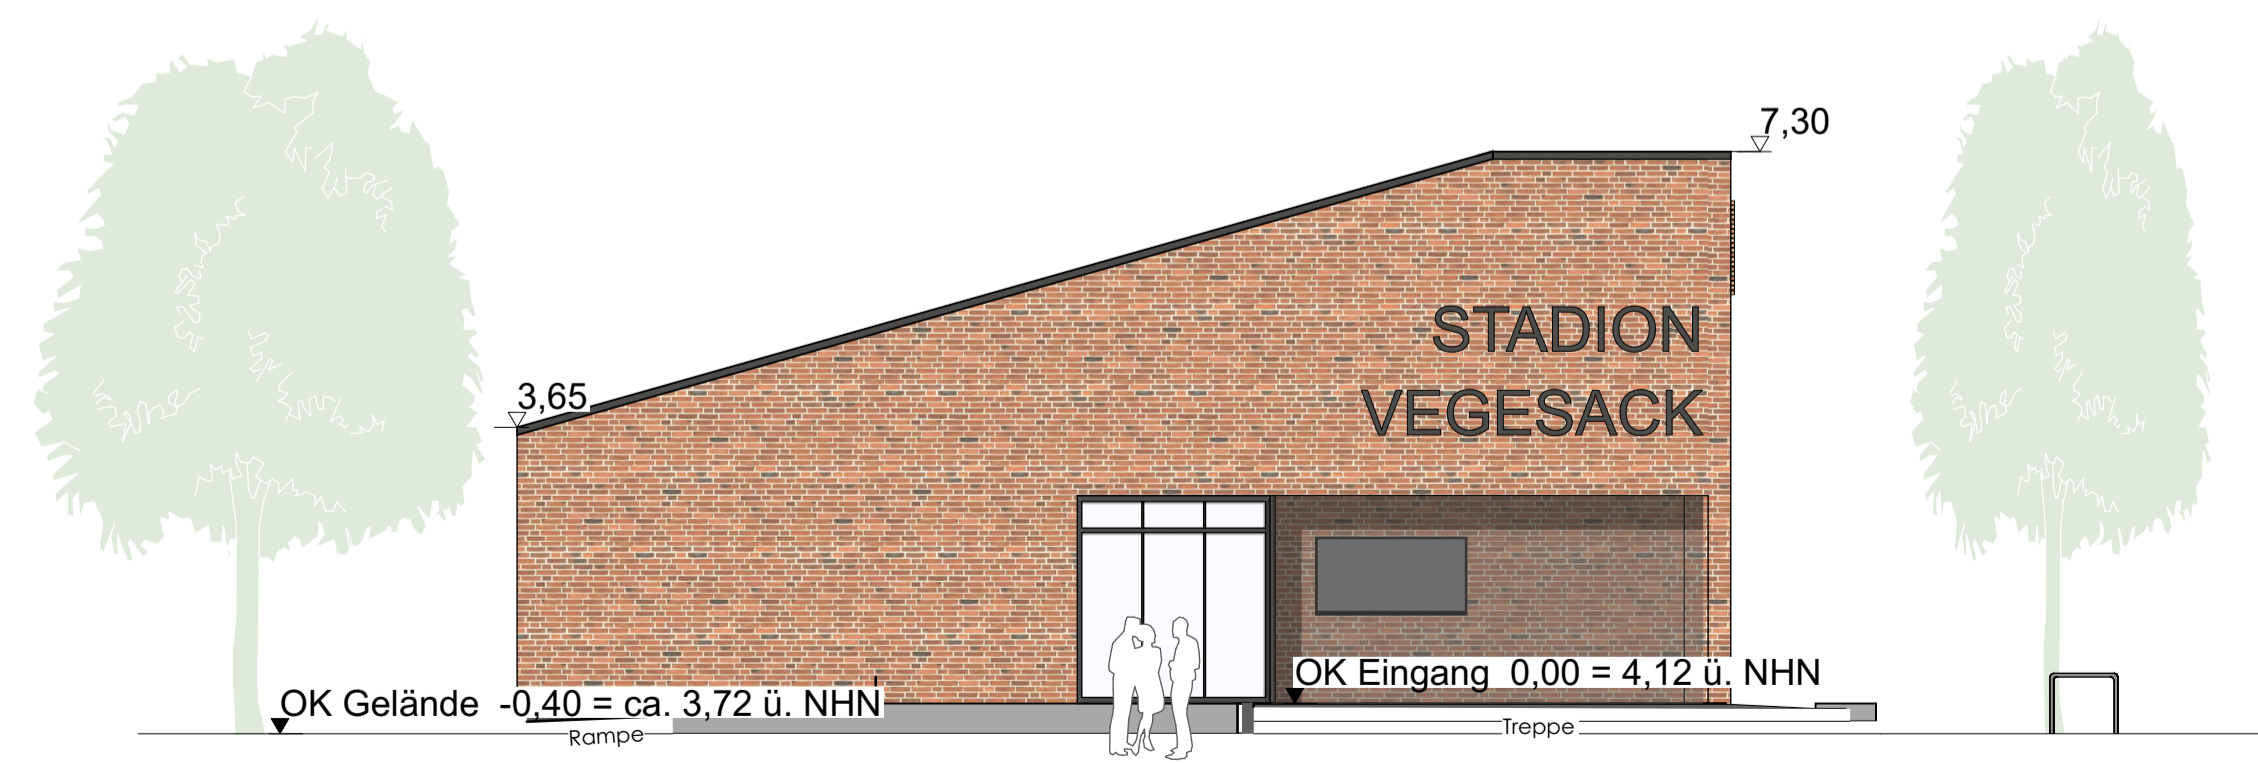

Ansicht West

Bauherr:	Sondervermögen für Immobilien und Technik vertreten durch die Immobilien Bremen AöR
Projektsteuerung:	Immobilien Bremen AöR Theodor-Heuss-Allee 14 28215 Bremen
Maßnahme:	Neubau Umkleide Stadion Vegesack Vegesacker Bahnhofplatz 1
Objekt:	Bezirkssportanlage Vegesack Vegesacker Bahnhofplatz 1 28757 Bremen
Projekt-Nr.:	IMBS200002
G-Code:	-
L-Code:	-
Projektleiter IB:	Herr Frank Robbers Herr Holger Franz
Planungsstand:	Erweiterte ES-Bau für den Neubau einer Umkleide
Planinhalt:	Ansicht Nord, Ansicht Süd, Ansicht Ost, Ansicht West
Planung:	Hochbau GRUPPE GME Gruppe GME Architekten BDA Müller, Keil, Buck, Kohrausch PartGmbB Poutsbergstraße 11 · 28832 Achim · T 04202 91 65 0 · F 04202 91 65 10 Teerhof 34 · 28199 Bremen · T 0421 80 93 72 0 · F 0421 80 93 72 20 www.gruppe-gme.de · architekten@gruppe-gme.de
Planung:	Statik: ibu Ingenieurbüro Heersch-Focke-Straße 13 28195 Bremen Brands: WDI Ingenieurbüro Bremer Str. 33 - 27404 Zeven
HLS:	Hesa Planung Ingenieurbüro Rönning 1 · 28195 Bremen
Elektro:	IB Löhmann Ingenieurbüro im Speckerhohl 1a 27269 Langwedel
Datum:	17.02.2021
Plan-Nr.:	BSAV_20_2XX0
Maßstab:	1:100