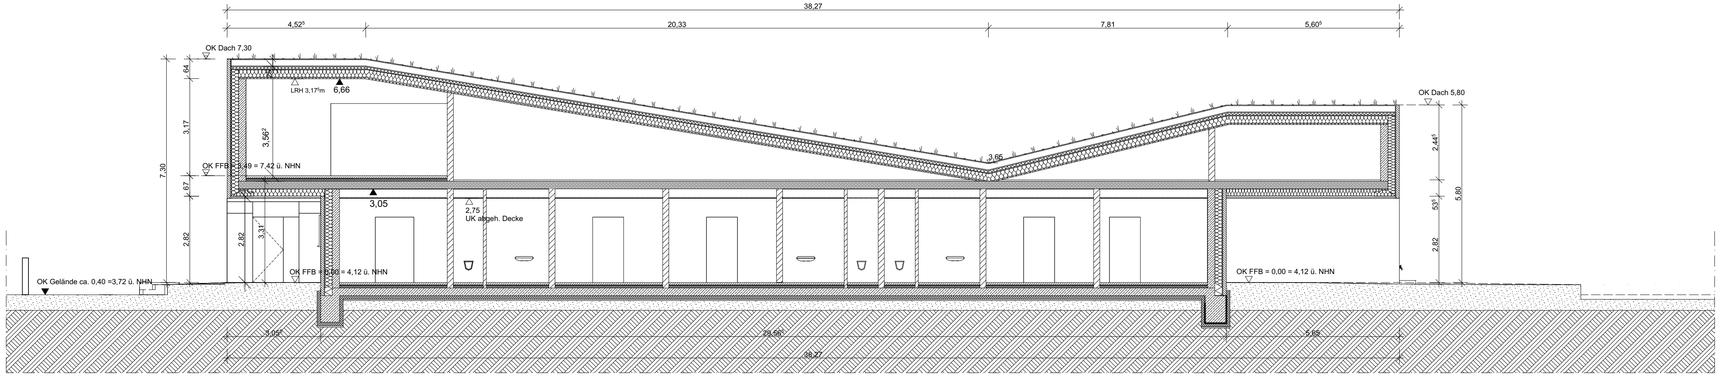

Schnitt A-A

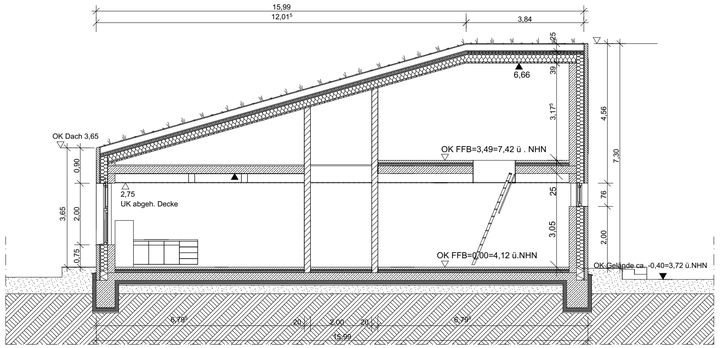

Schnitt B-B

3D-Ansicht

Bauherr:	Sondervermögen für Immobilien und Technik vertreten durch die Immobilien Bremen AöR
Projektsteuerung:	Immobilien Bremen AöR Theodor-Heuss-Allee 14 28215 Bremen
Maßnahme:	Neubau Umkleide Stadion Vegesack Vegesacker Bahnhofsplatz 1
Objekt:	Bezirkssportanlage Vegesack Vegesacker Bahnhofsplatz 1 28757 Bremen
Projekt-Nr.:	IMBS200002
G-Code:	-
L-Code:	-
Projektleiter IB:	Herr Frank Robbers Herr Holger Franz
Planungsstand:	Erweiterte ES-Bau für den Neubau einer Umkleide
Planinhalt:	Schnitt A-A, Schnitt B-B, 3D-Ansicht
Planung: Hochbau	GRUPPE GME Gruppe GME Architekten BDA Müller, Kell, Buck, Kohlrausch PartGmbB Paulsbergstraße 11 · 28832 Achim · T 04202 91 65 0 · F 04202 91 65 10 Teerhof 34 · 28199 Bremen · T 0421 80 93 72 0 · F 0421 80 93 72 20 www.gruppe-gme.de · architekten@gruppe-gme.de
Planung: Statik	Ibu Ingenieurbüro Heinrich-Focke-Straße 13 28195 Bremen
Brands.	WDI Ingenieurbüro Bremer Str. 33 - 27404 Zeven
HLS	Hesa Planung Ingenieurbüro Richtweg 1 - 28195 Bremen
Elektro	IB Löhmann Ingenieurbüro Im Speckenhoft 1a 27299 Langwedel
Datum:	17.02.2021
Maßstab:	1:100
Plan-Nr.:	BSAV_20_2XX0