




Anlage B.25-00545
zur Anordnung zur Sicherung einer
Baustelle vom 10.06.2025
Plan.-Nr.: 1
Amt für Straßen und Verkehr
Straßenverkehrsbehördliche Aufgaben
Im Auftrag



Restfahrbahnbreite 3,00m


Vorankündigung in Sagerstr. Kreuzung Jaburgstr.
Und Kreuzung Sagerstr. – Zur Vegesacker Fähre
Siehe Umleitungsplan.

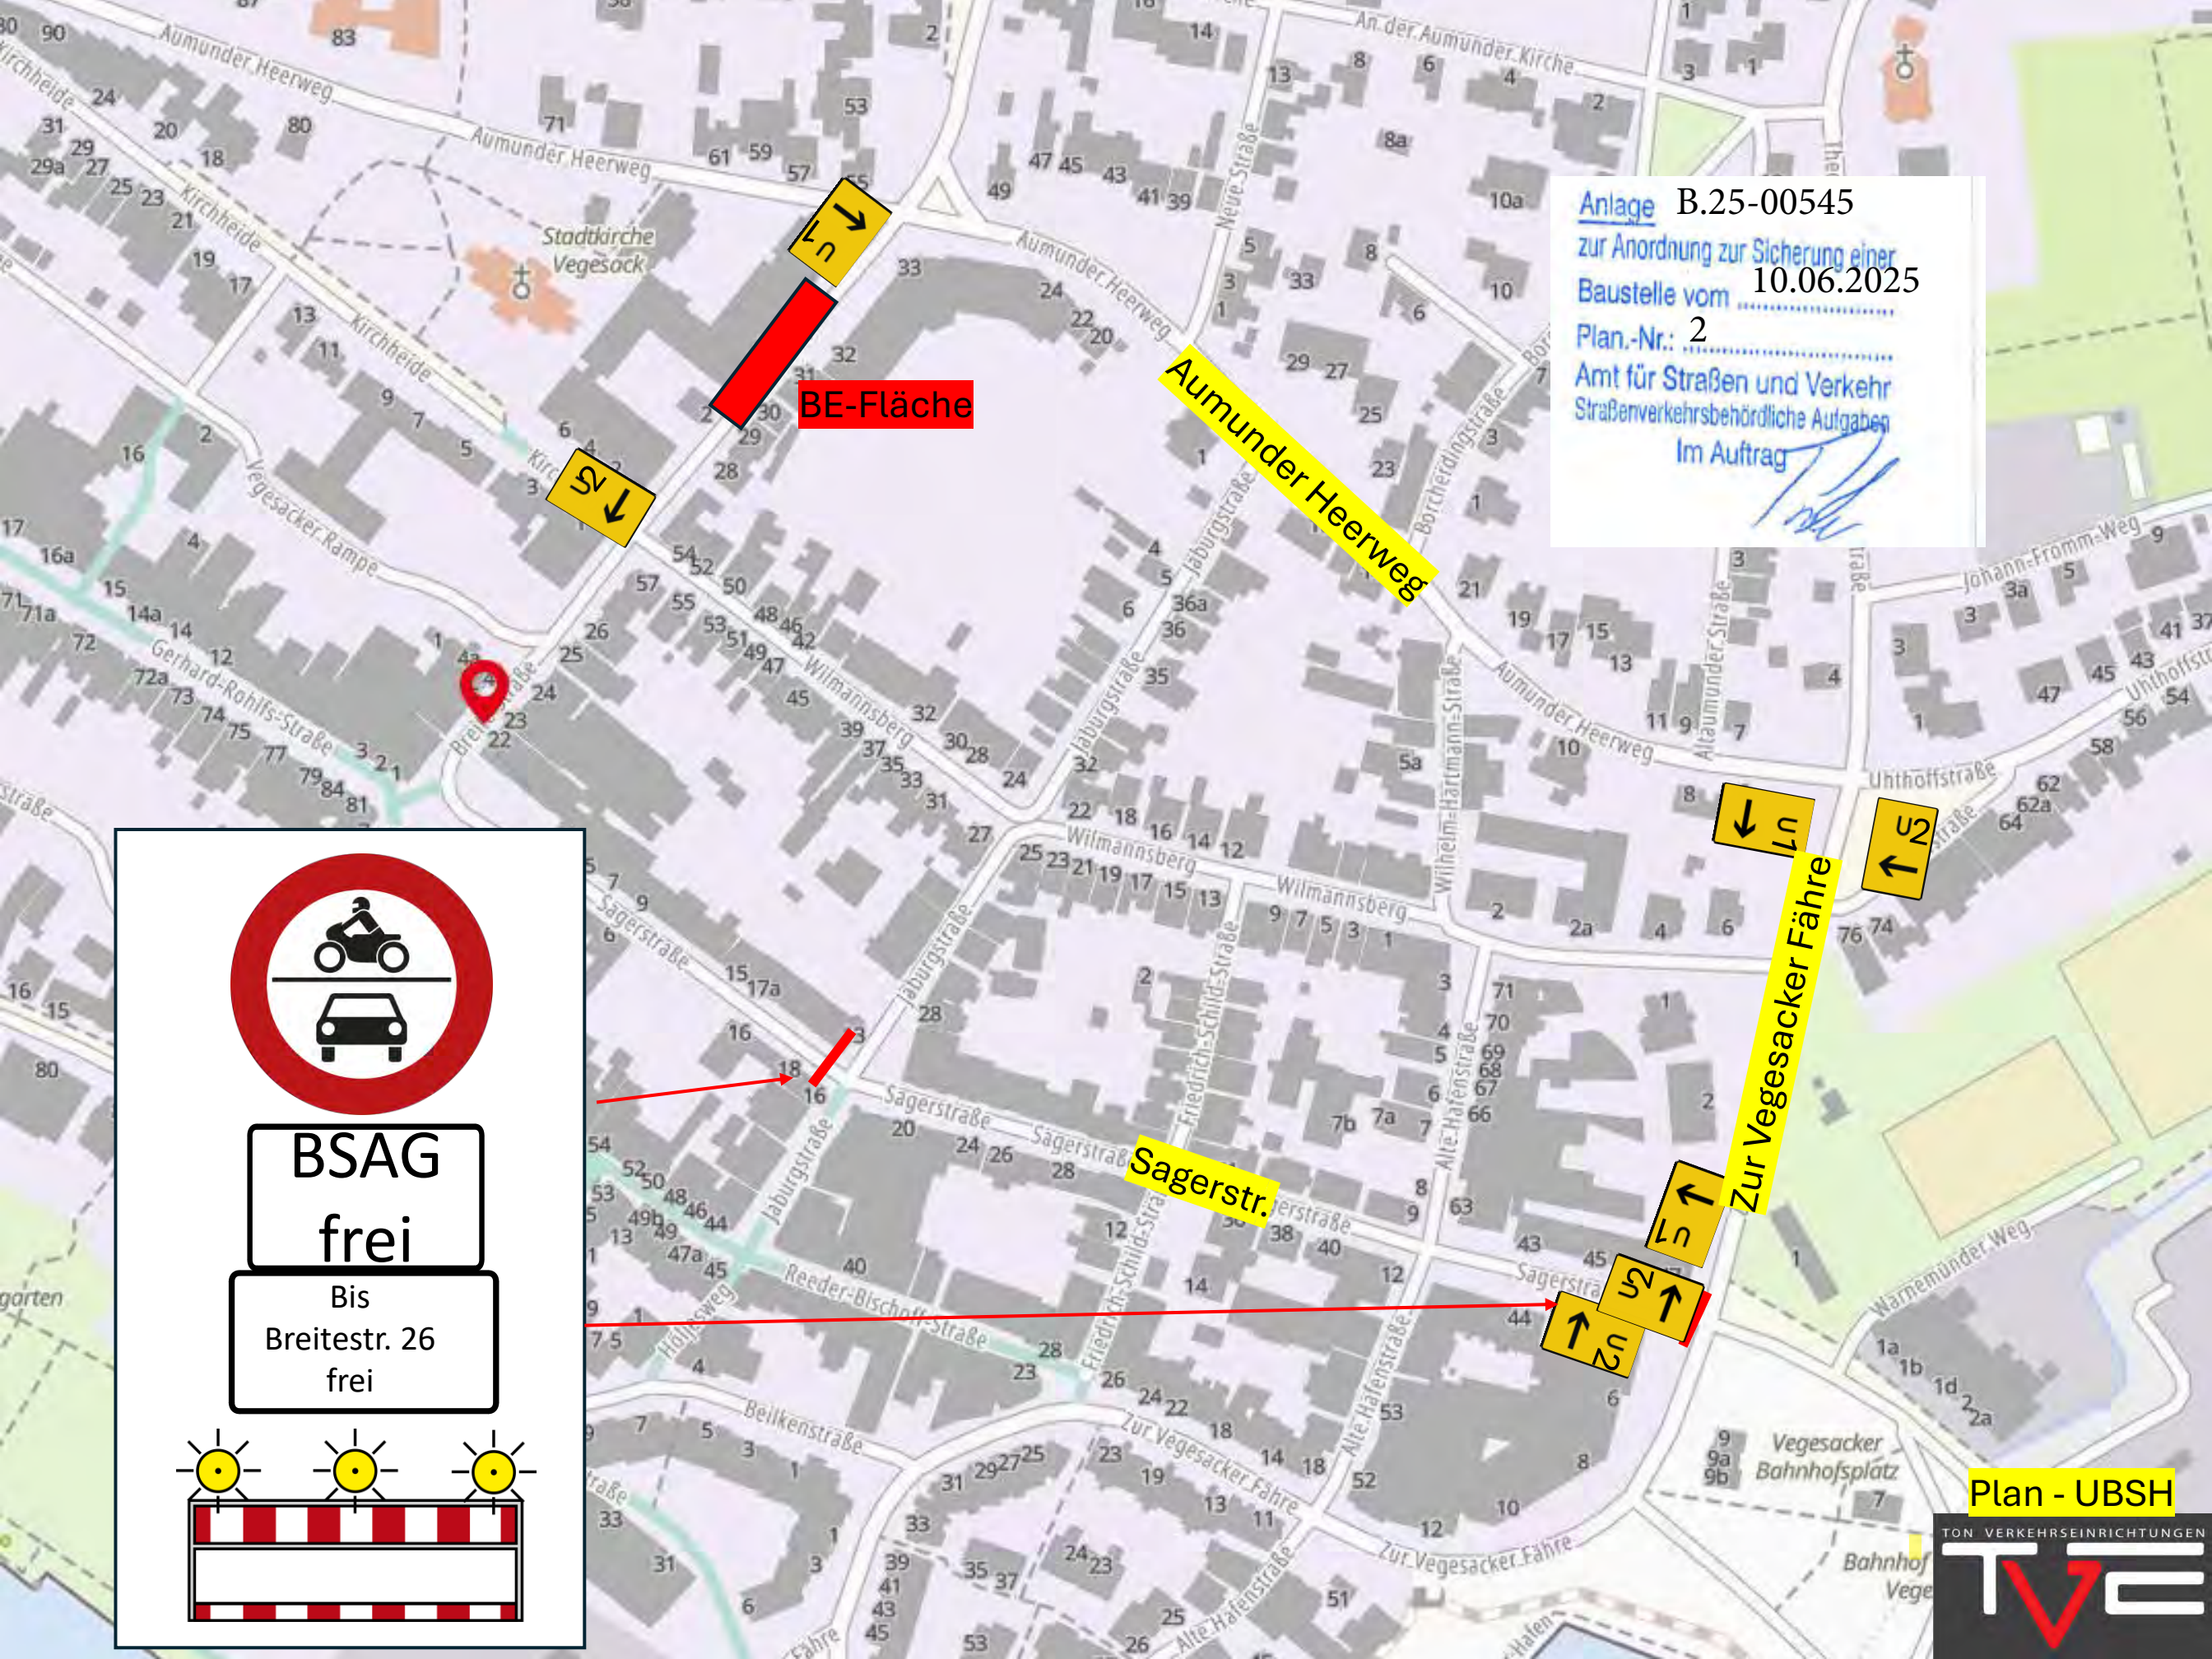

Anlage B.25-00545
zur Anordnung zur Sicherung einer
Baustelle vom 10.06.2025
Plan.-Nr.: 2
Amt für Straßen und Verkehr
Straßenverkehrsbehördliche Aufgaben
Im Auftrag



BSAG
frei
Bis
Breitestr. 26
frei

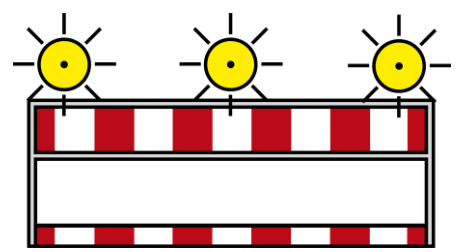

Plan - UBSH

