


Flächennutzungsplan Bremen
Auszug mit Änderungsbereich 1 : 10000

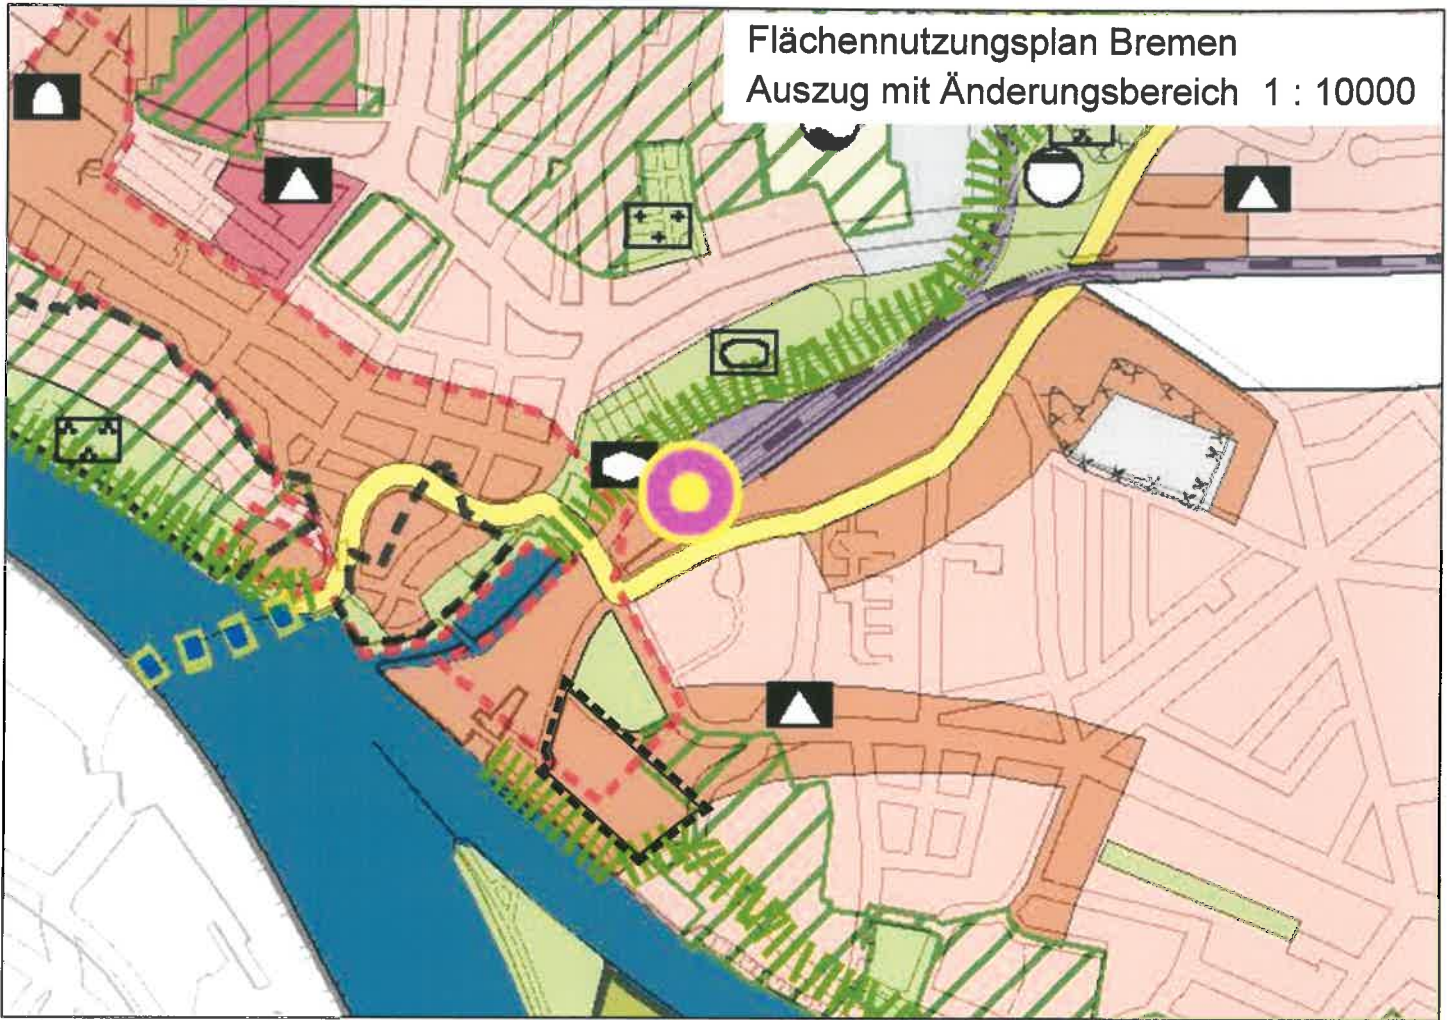

Änderungsplan (13. Änderung) 1 : 10000

