
1 7. APR. 2024

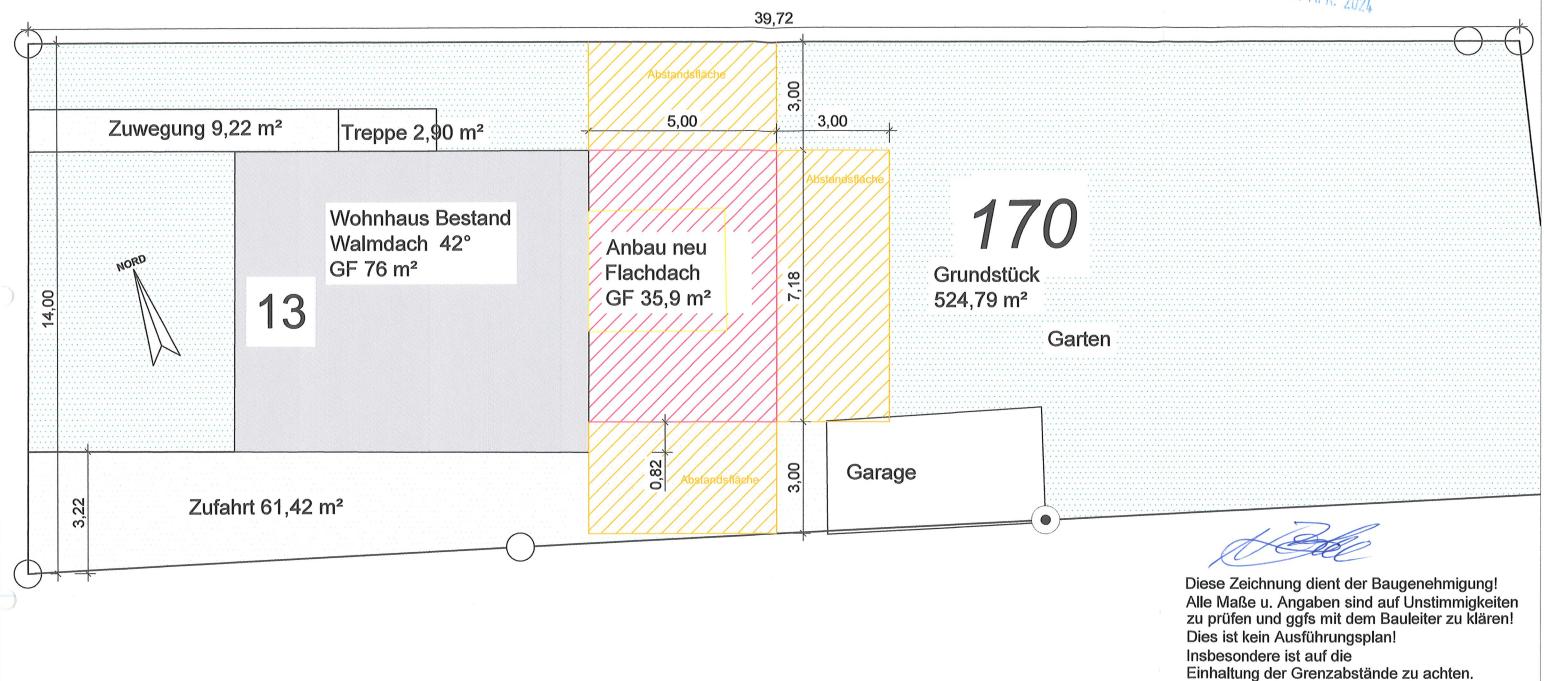

BAUANTRAG

Bauvorhaben

Gartenseitiger Anbau das EFH Schüttes Kamp 13

Die örtlichen Gegebenheiten sind vor Baubeginn eigenverantwortlich vom Unternehmer zu prüfen!

eichnung

LAGEPLAN

M 1:100

Vellasset

Dipl.-Ing. Resat Recepoglu, Steffensweg 33, 28217 Bremen

Fa

Familie Böhle, Schüttes Kamp 13, 28 755 Bremen

Ort, Da

Bremen, 11.04.2024