



# HWS Vegesack

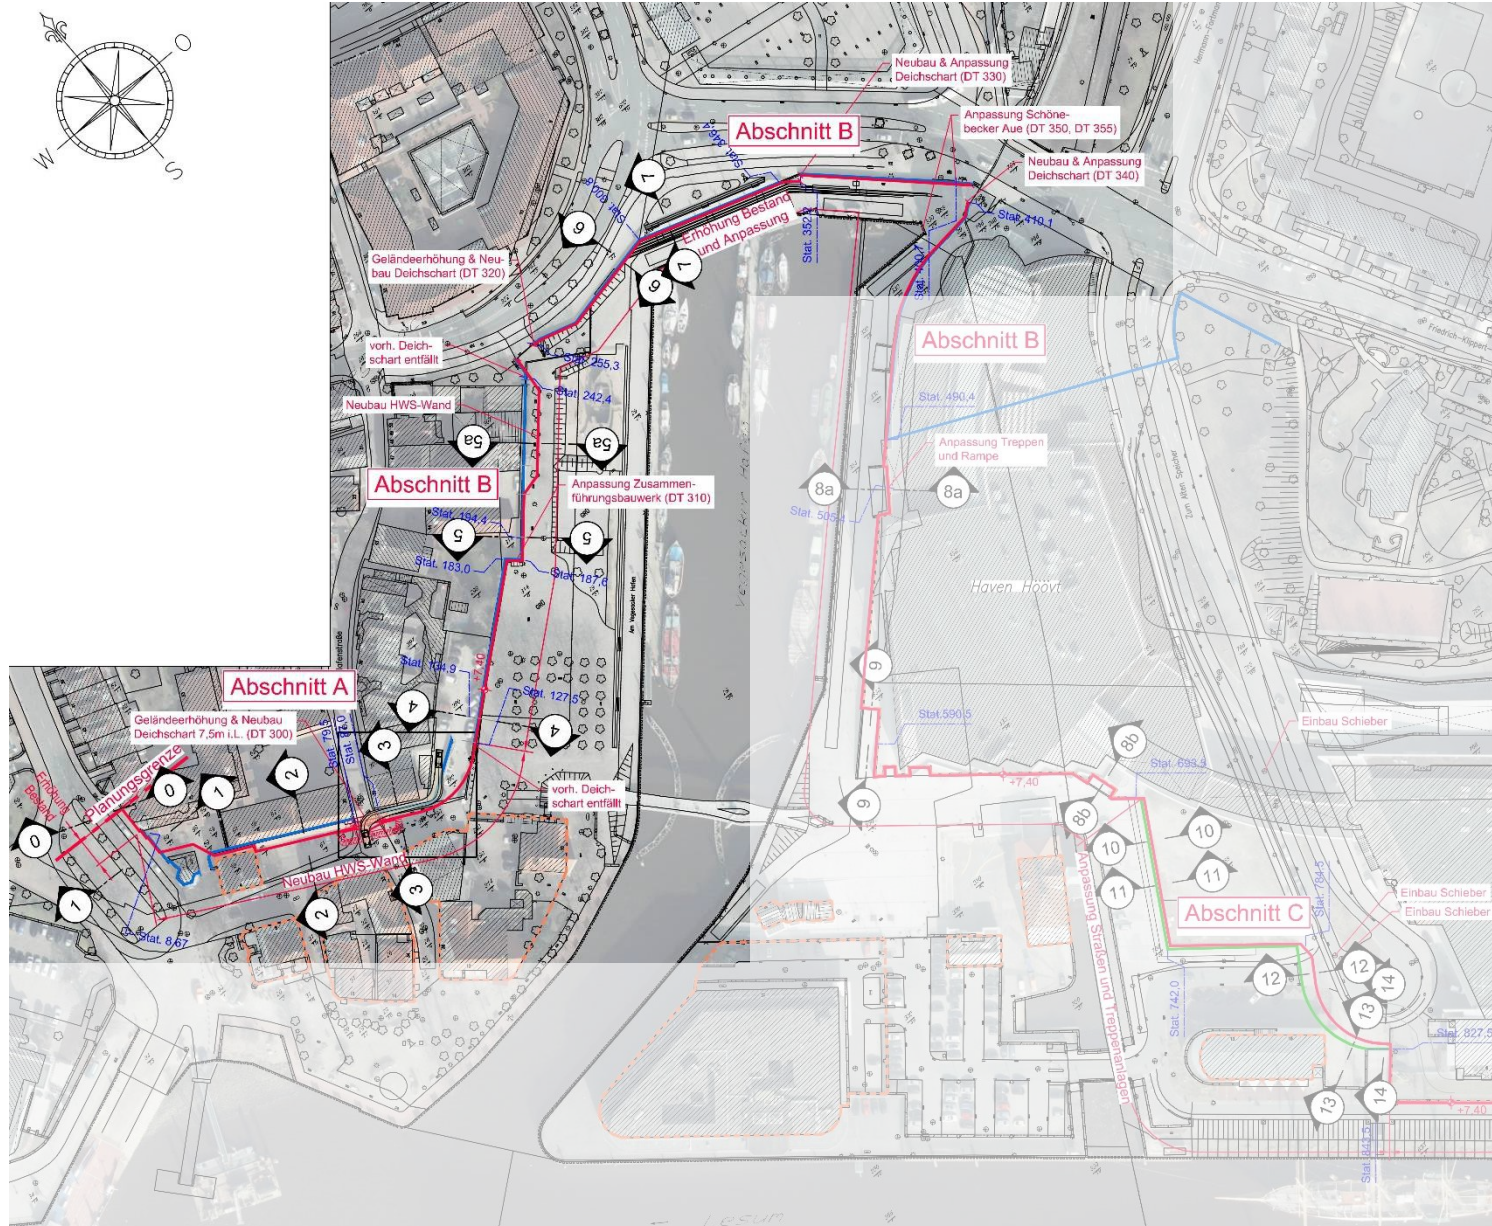





## Bereich A „Zuwegung Fähre“

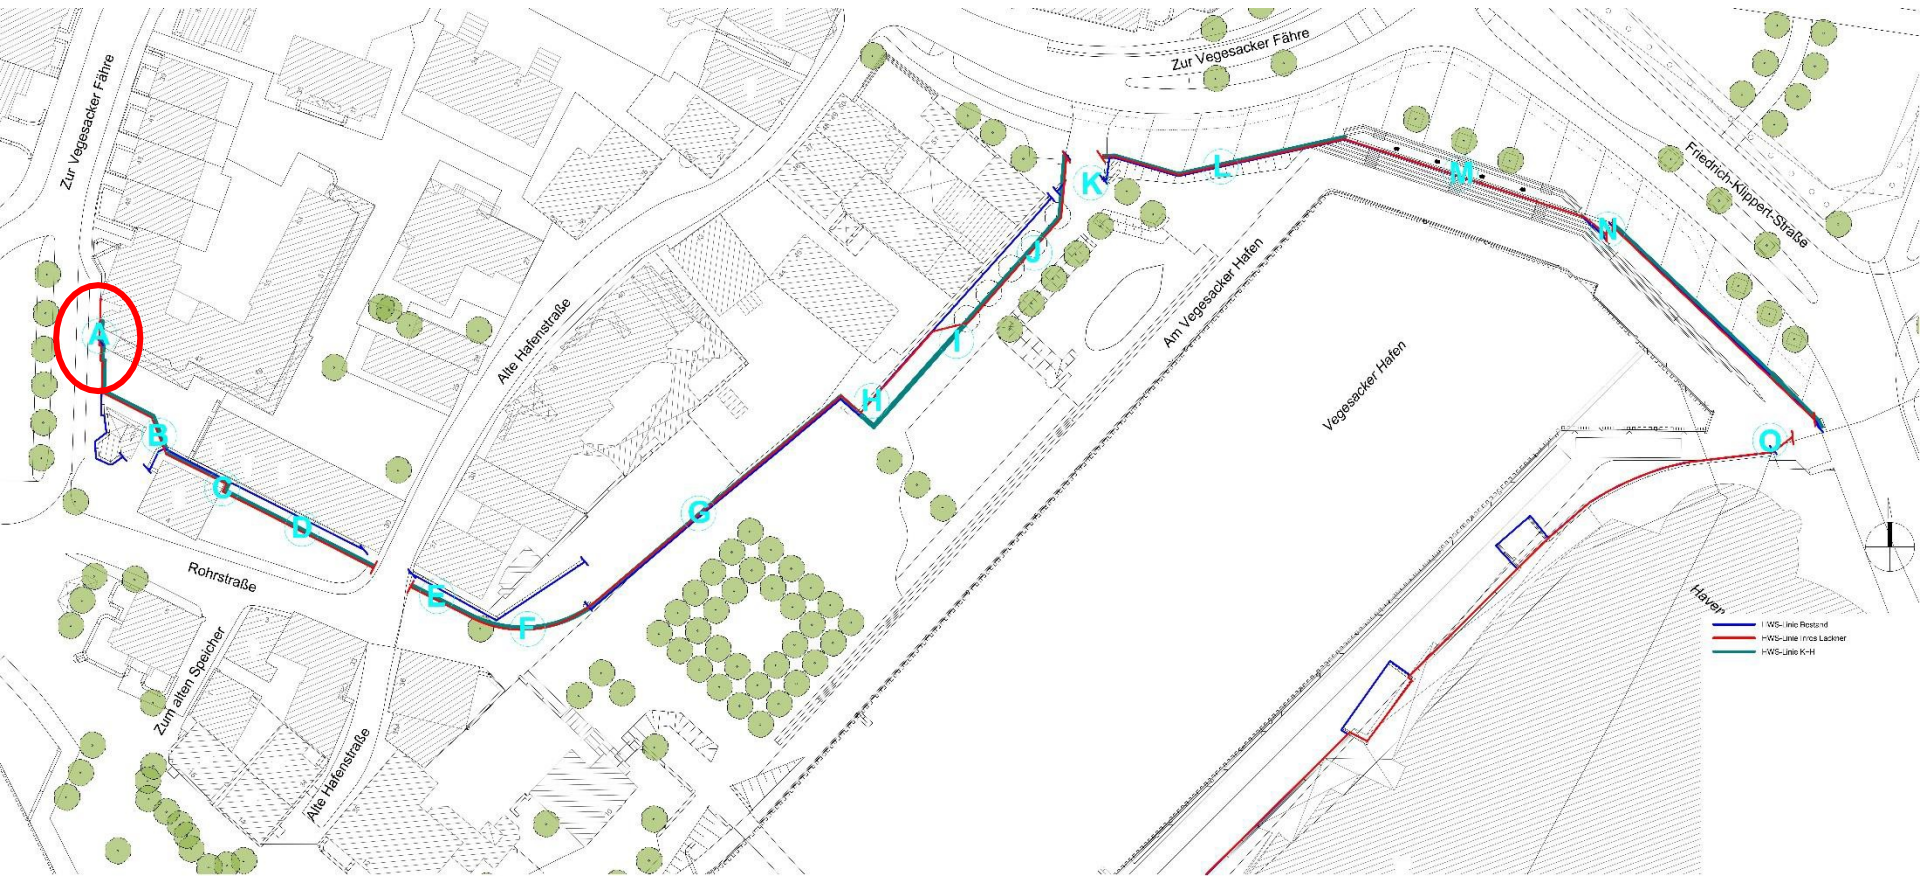


# HWS Vegesack



## Schnitt



## Aufsicht

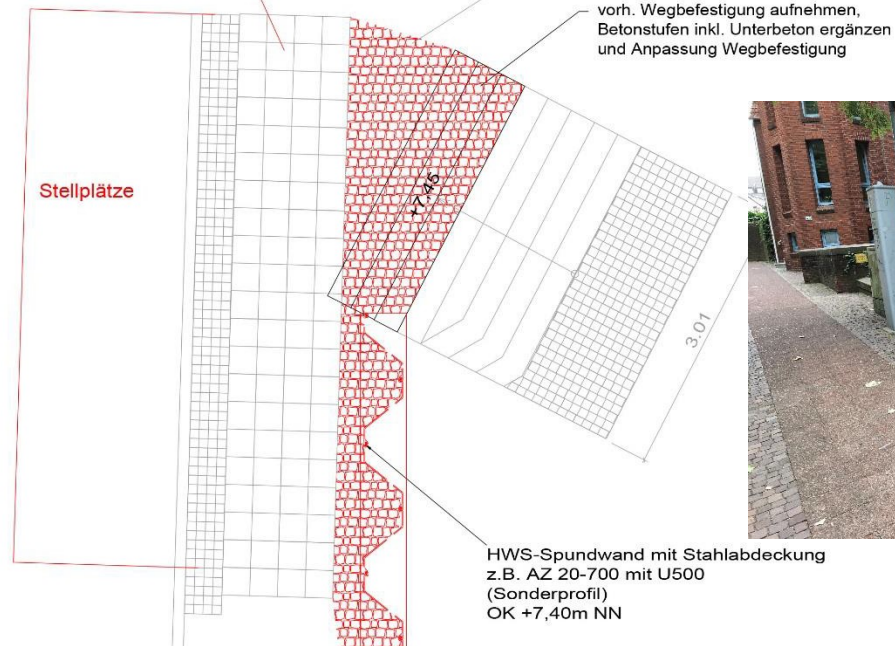










## Bereich A-B „Zuwegung Fähre“


Planung:  
Abbruch Klinkermauer und Neubau Bohlpfahlwand  
oder Spundwand

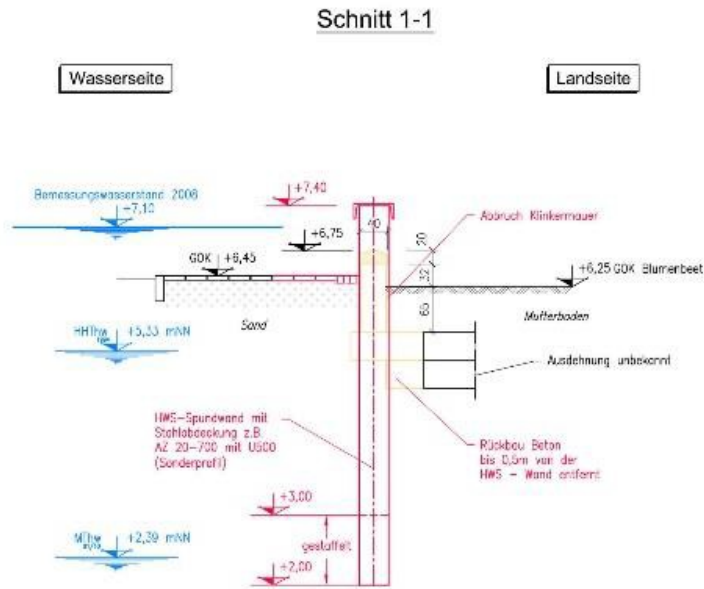

# HWS Vegesack



## Bereich B „Kiosk“

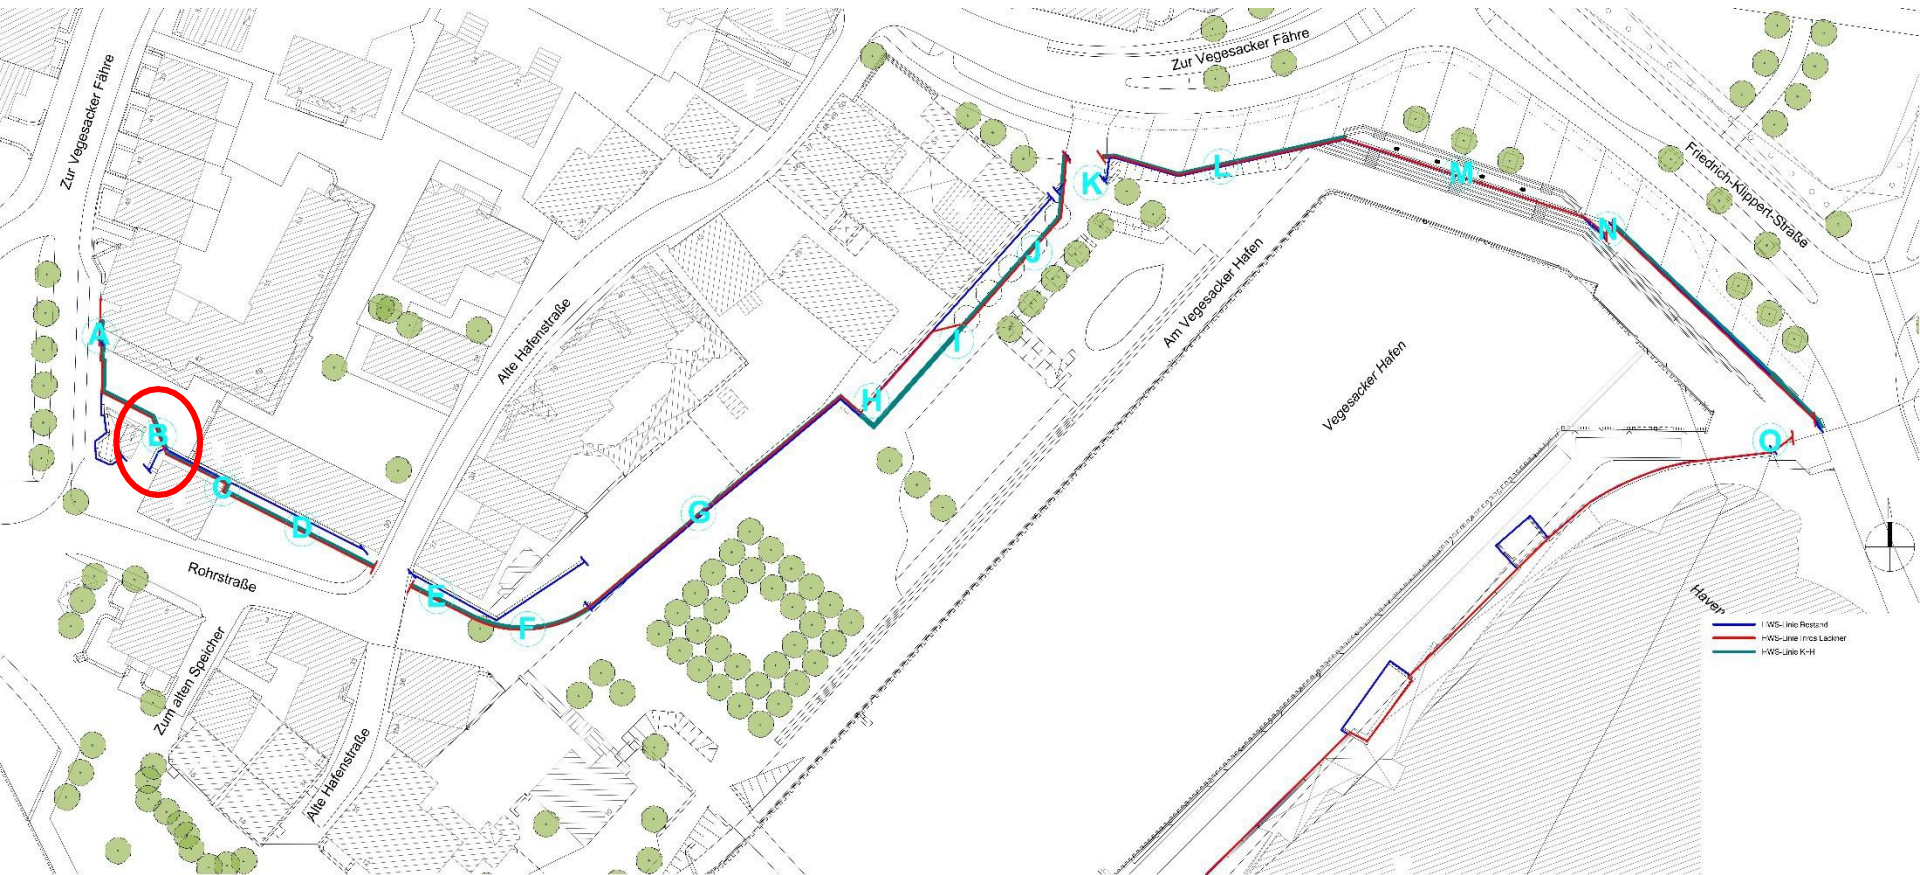





## Bereich B „Kiosk“

Planung:  
Abstimmung Wesernetz wegen Trafo-Gebäude












## Bereich C-D „KiTo“




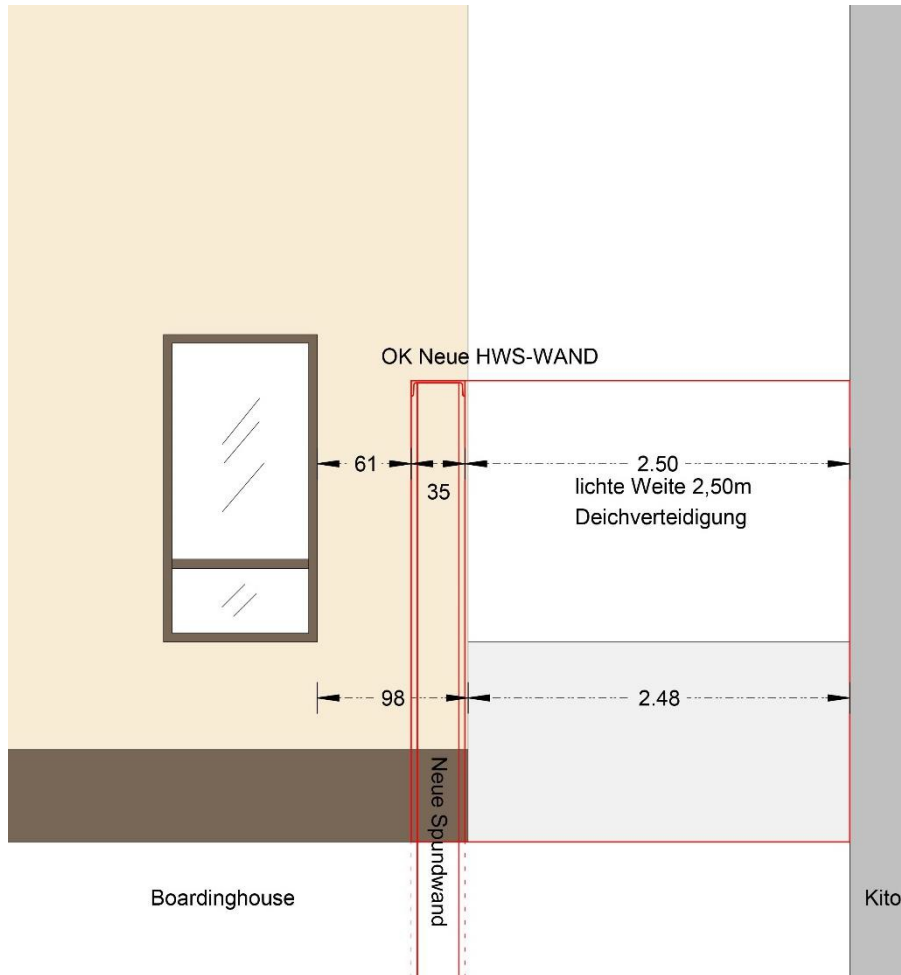


## Bereich C-D „KiTo“





# HWS Vegesack

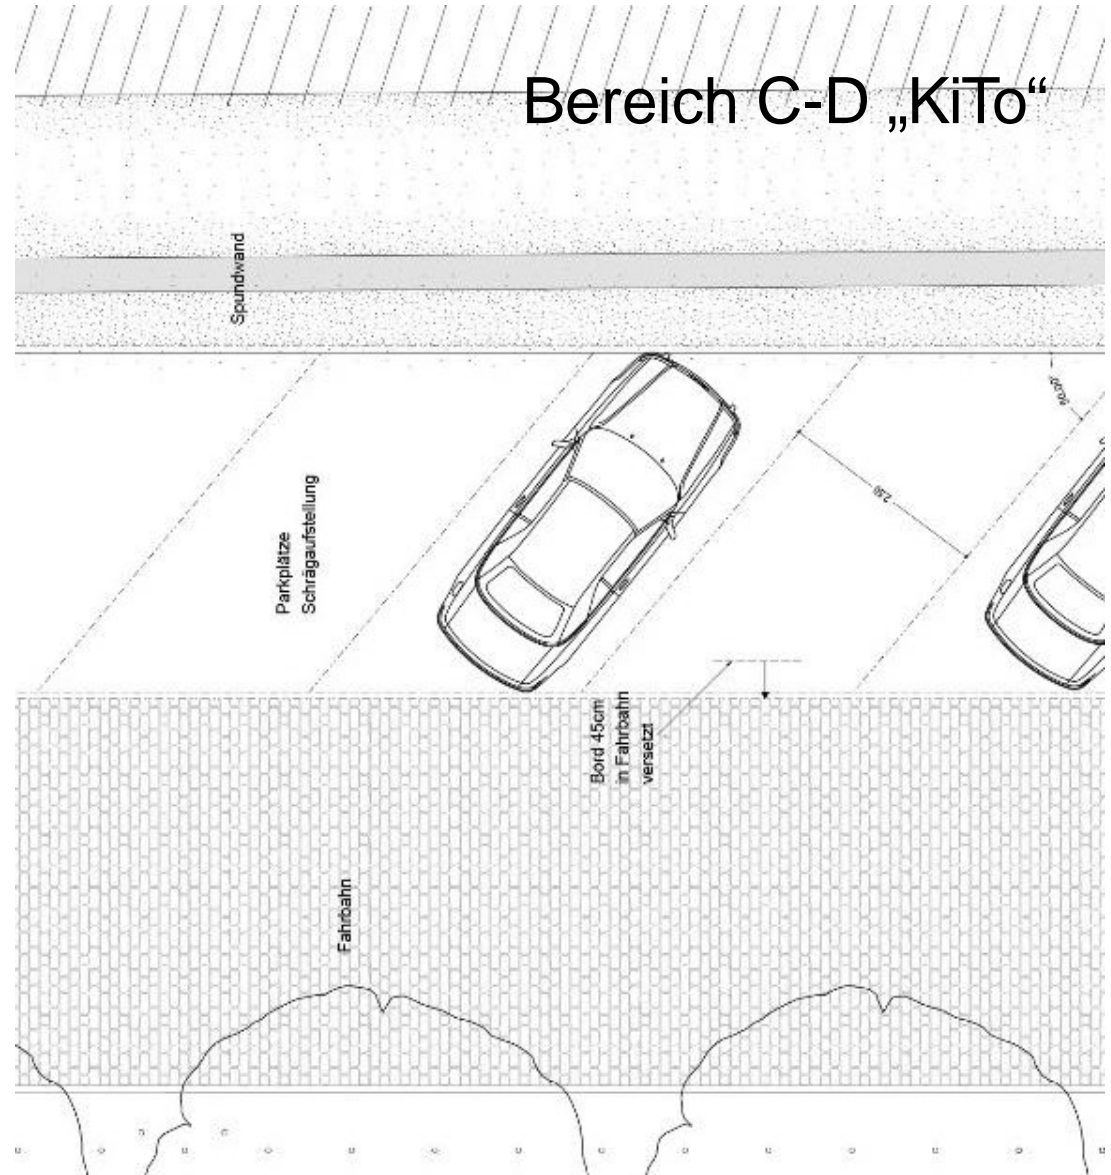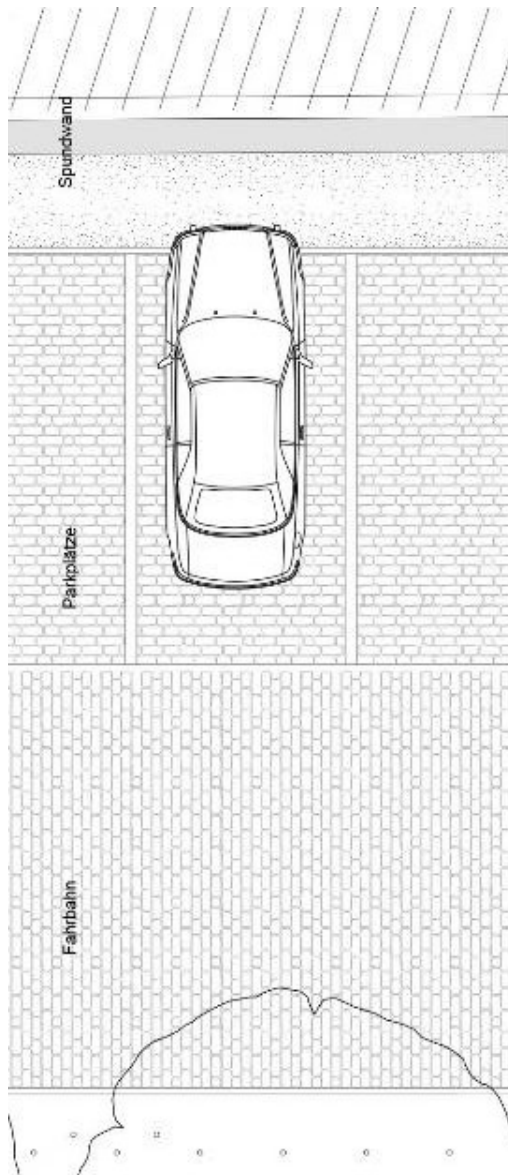




## Bereich C-D „KiTo“







## Bereich D-E „Hafenstraße“

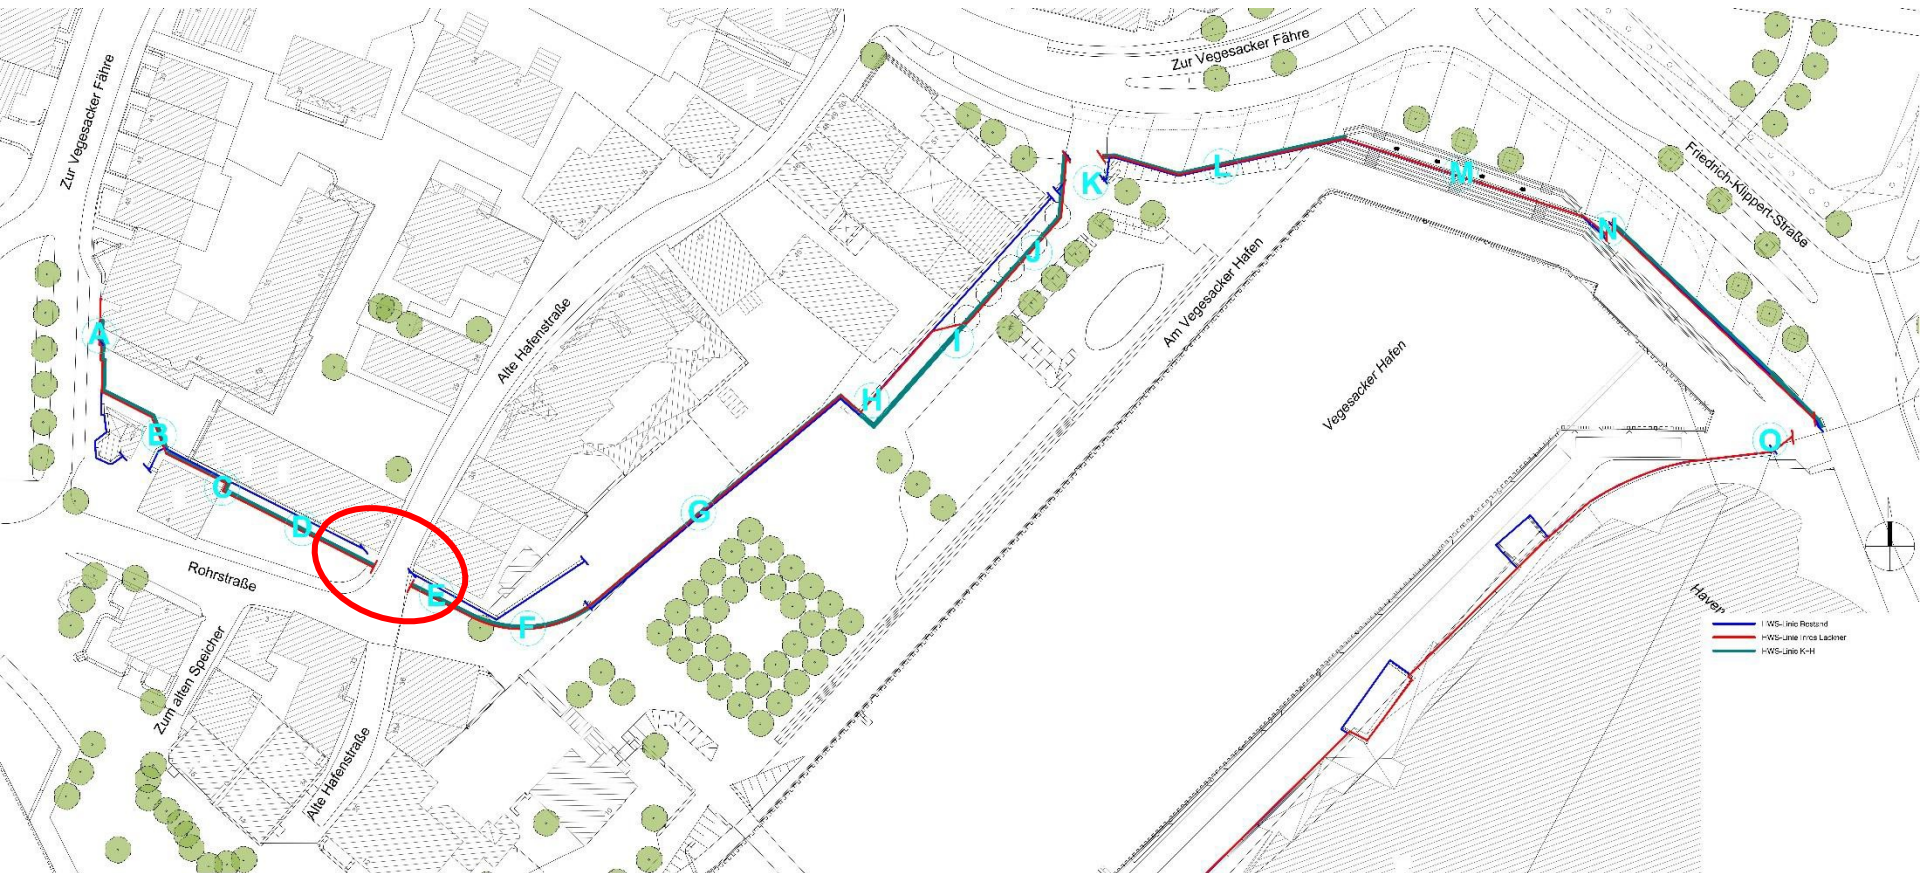

# HWS Vegesack



## Bereich D-E „Hafenstraße“

**BESTAND**




**PLANUNG**








## Bereich E-F „Hafenstr. 37“

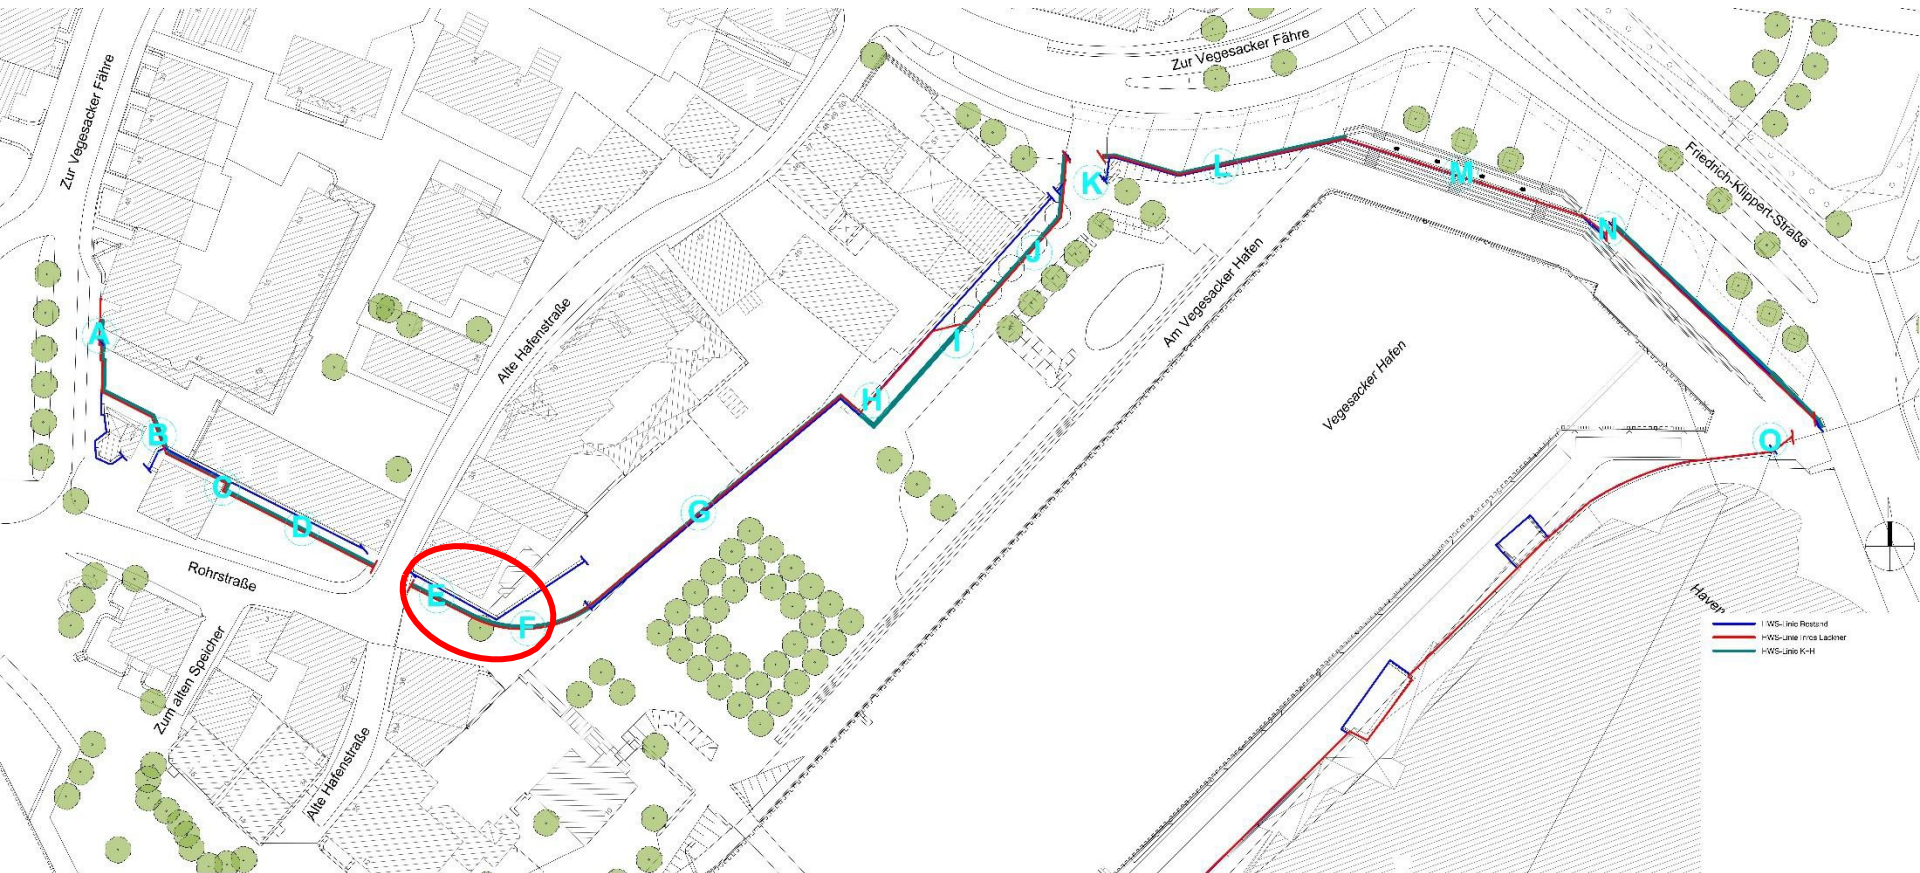



## Bereich E-F „Hafenstr. 37“

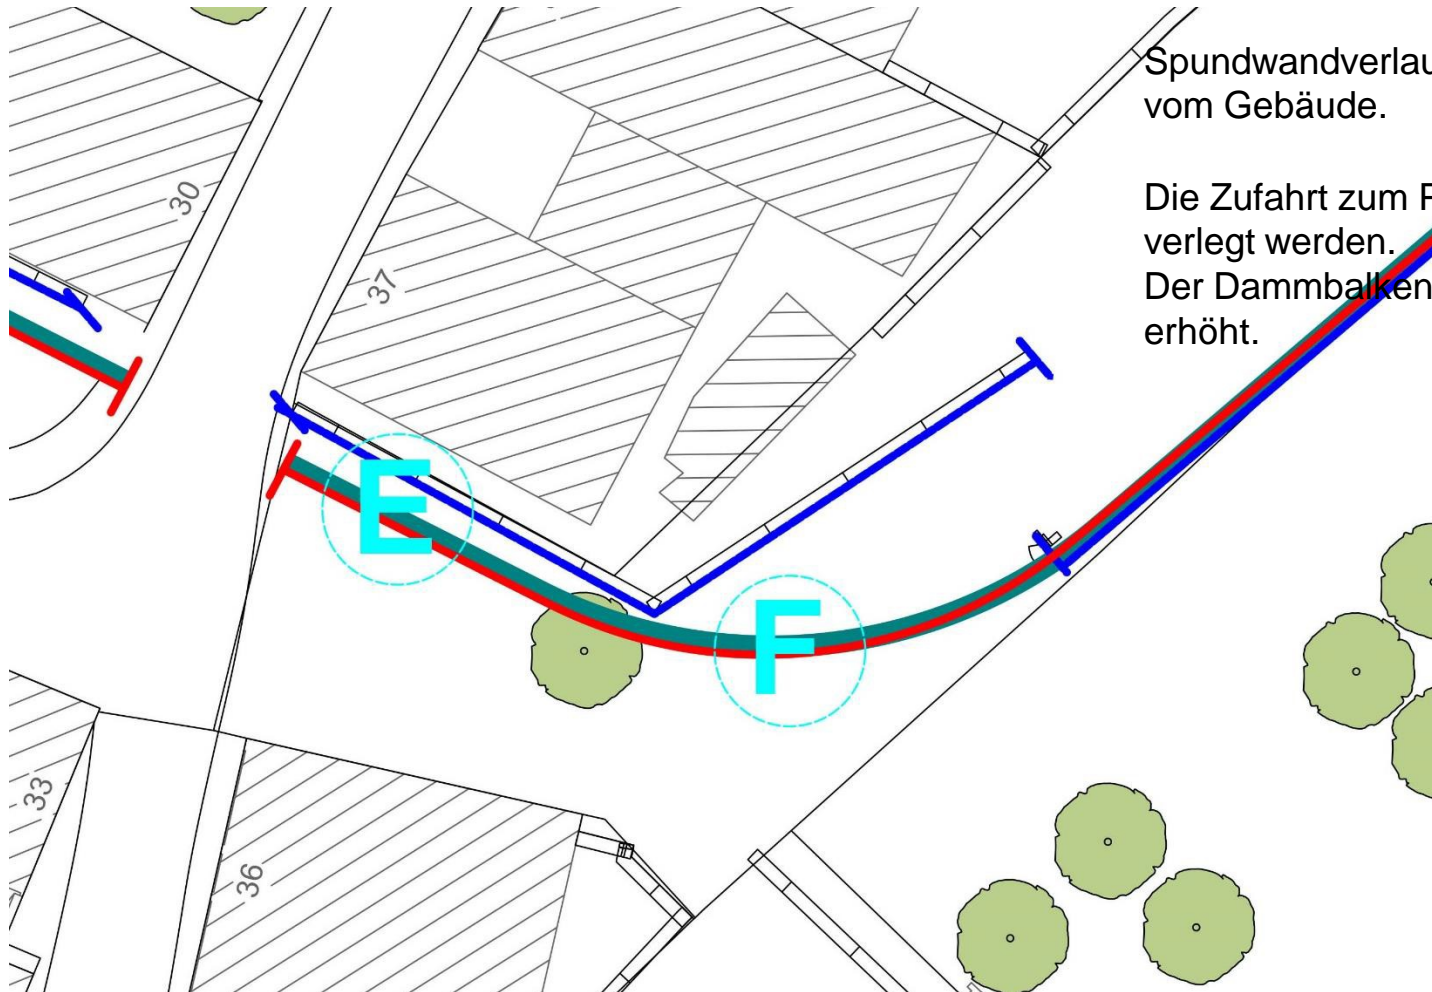

Spundwandverlauf verläuft abgerückt vom Gebäude.

Die Zufahrt zum Parkplatz kann ggf. verlegt werden.


Der Dammbalken wird in jedem Fall erhöht.



# HWS Vegesack



Schnitt 3-3

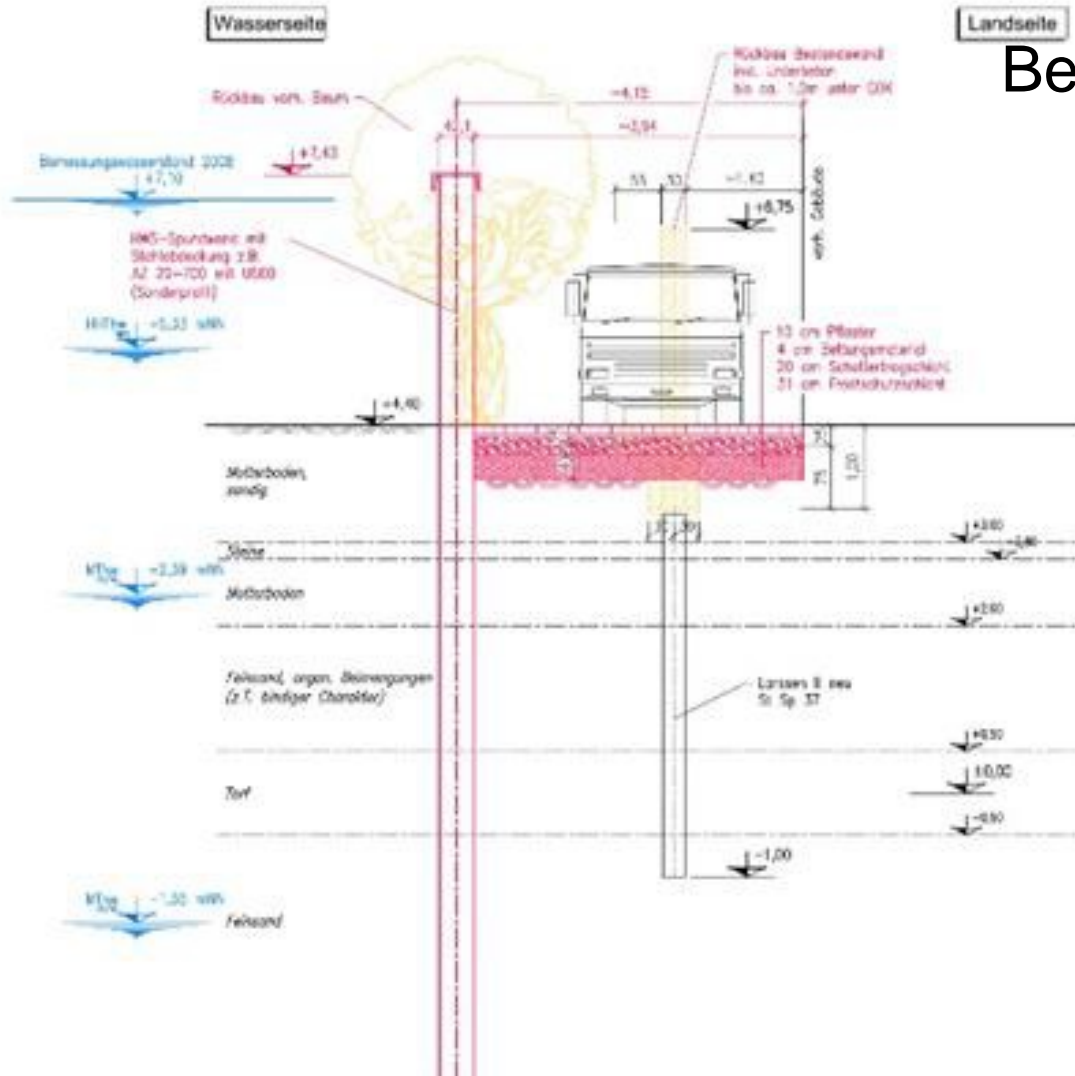


Landseite

Bereich E-F „Hafenstr. 37“





## Bereich E-F „Hafenstr. 37“

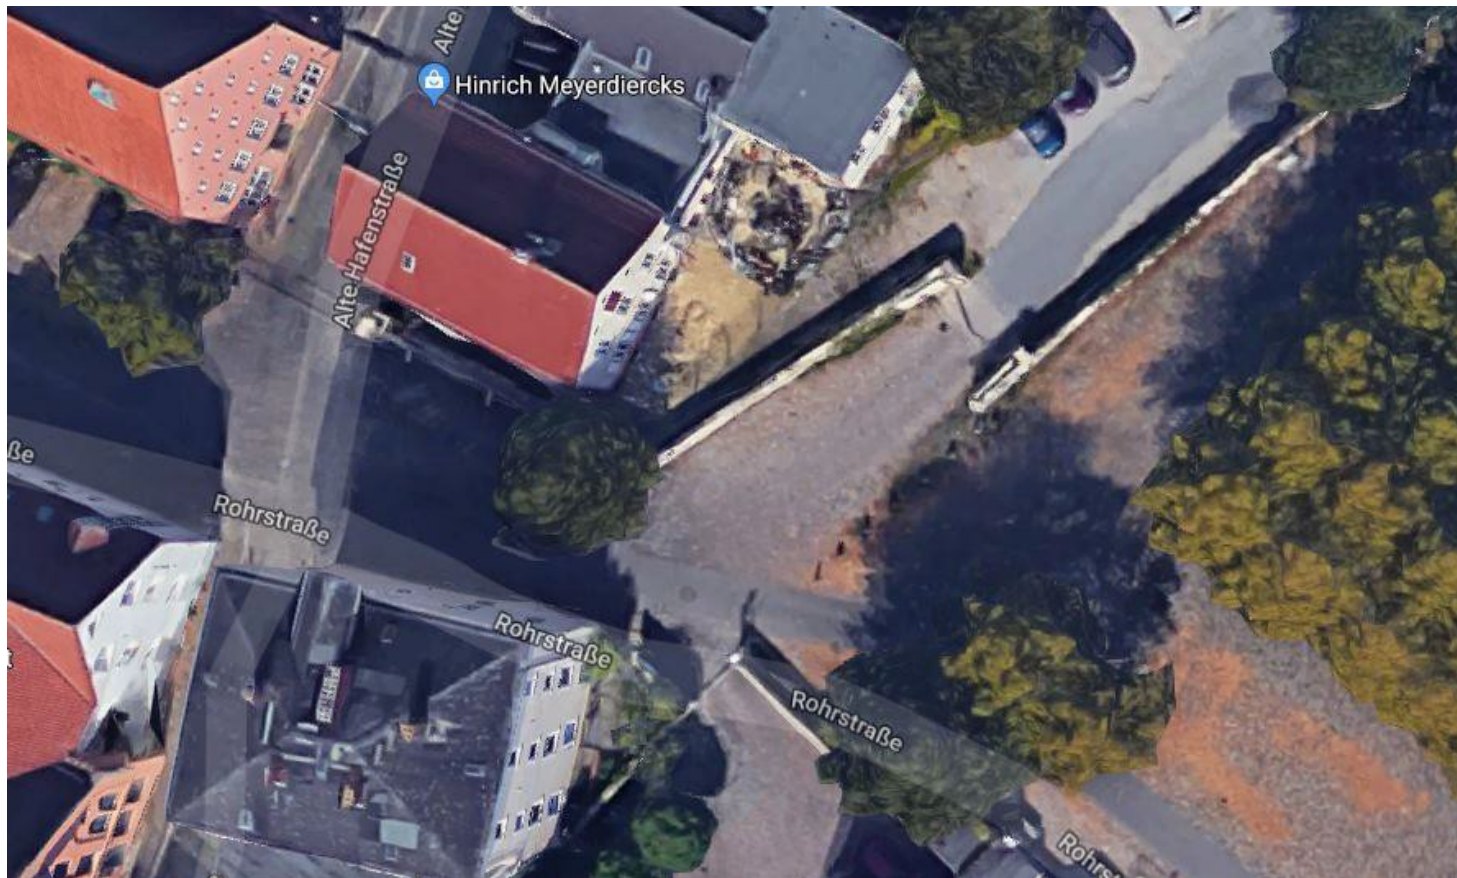






## Bereich E-F „Hafenstr. 37“





## Bereich G „Stadtwald“

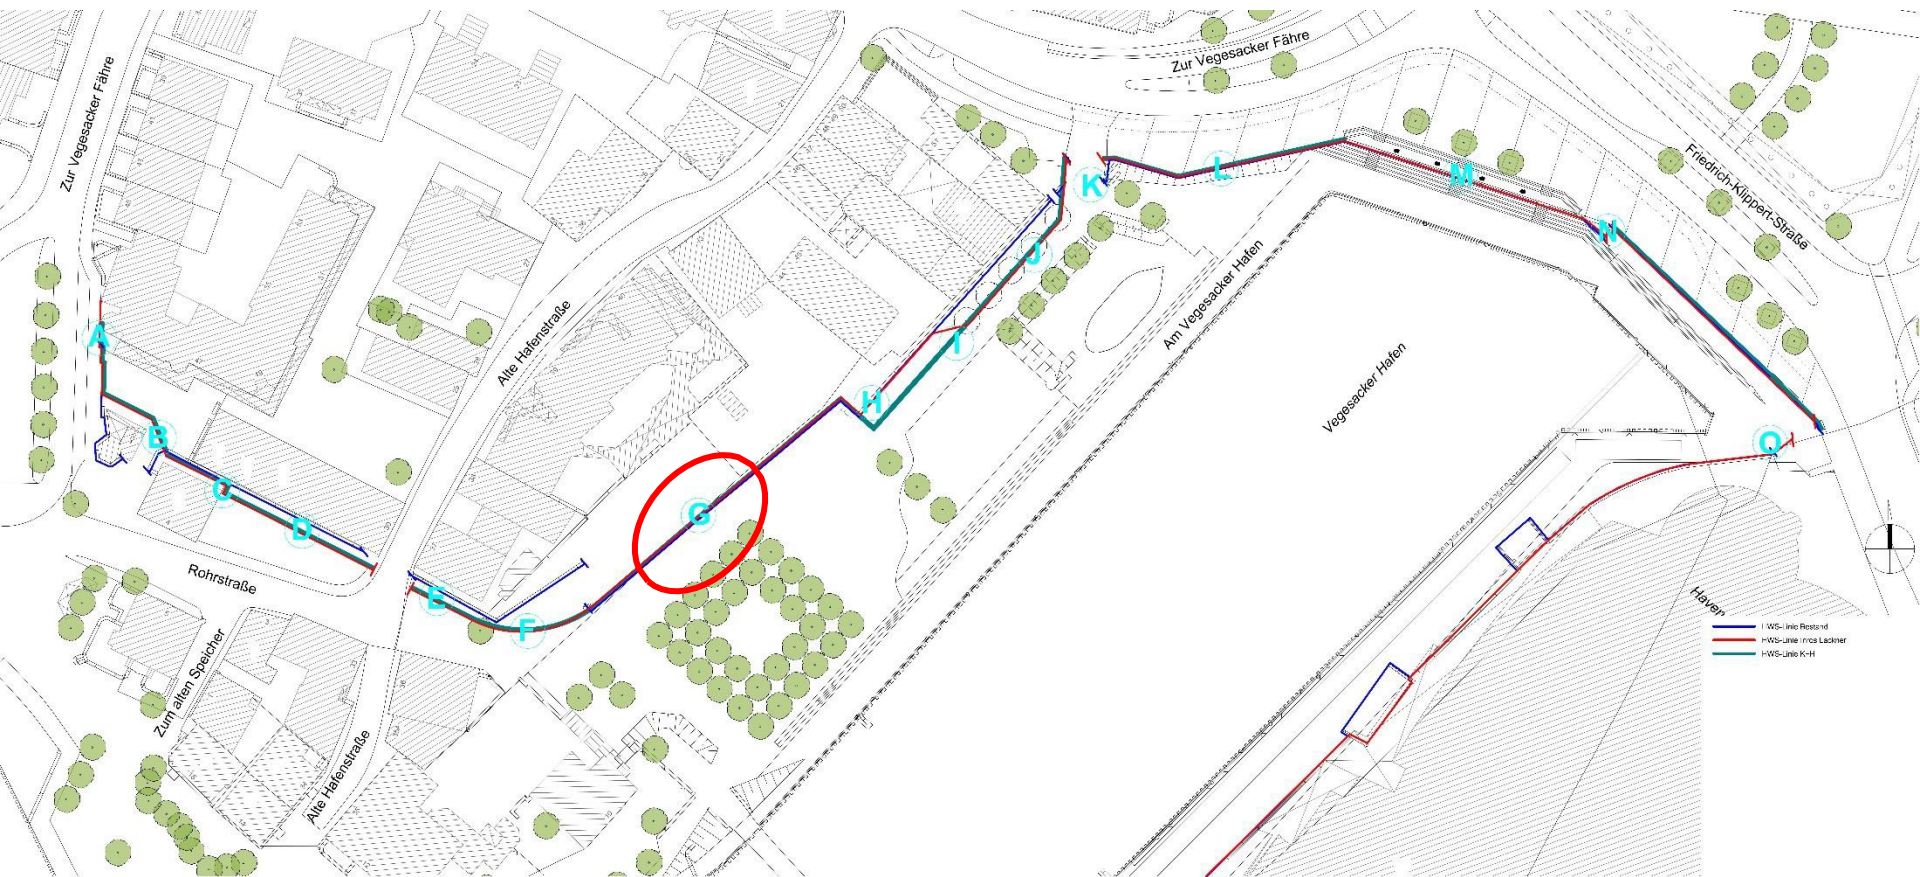






## Bereich G „Stadtwald“





## Schnitt

## Bereich G

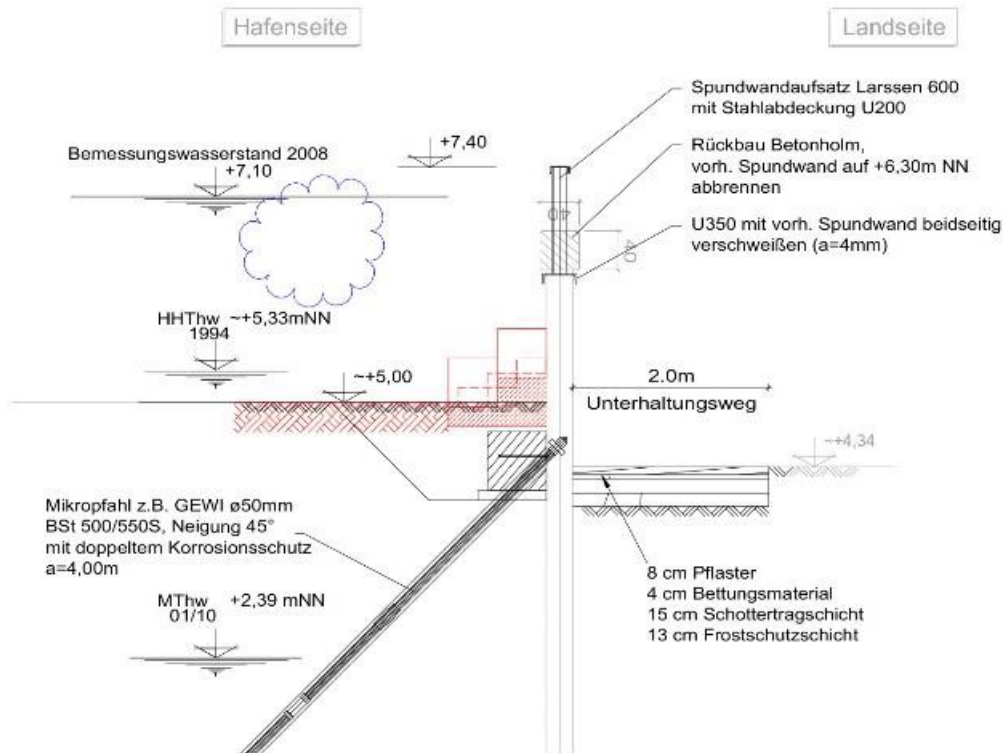




# HWS Vegesack




## Bereich G „Stadtwald“

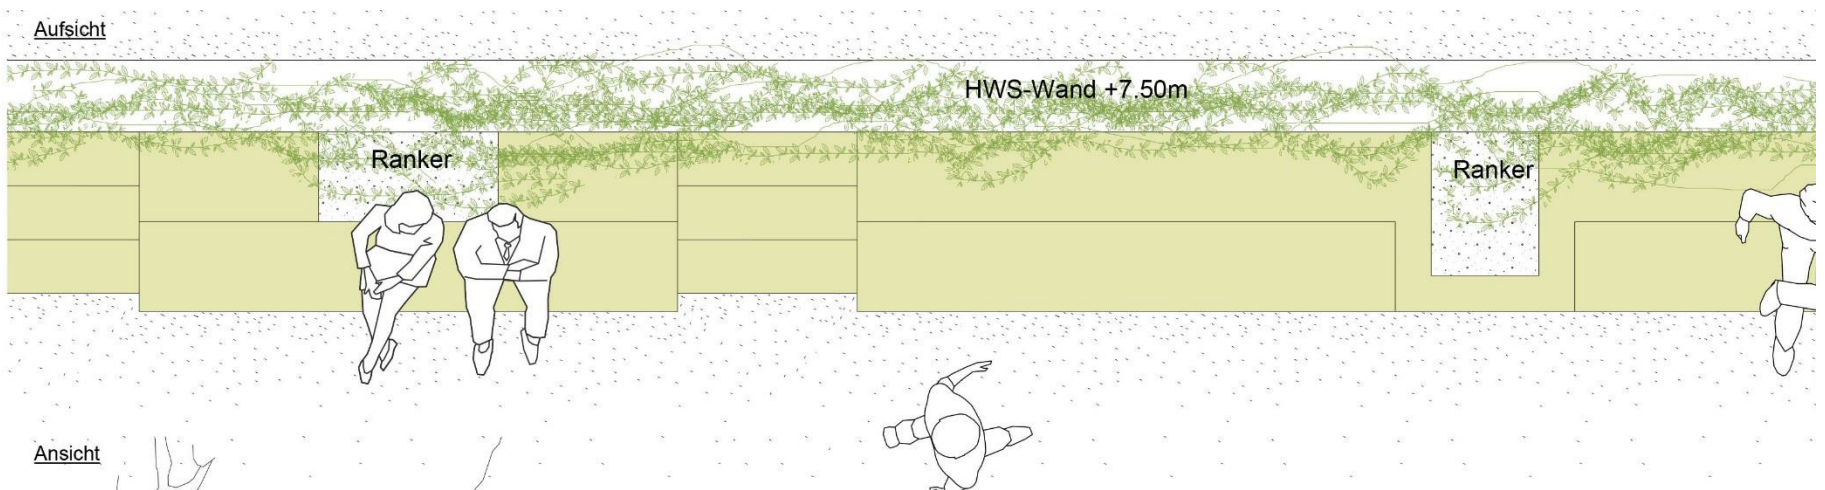

# HWS Vegesack



## Bereich G „Stadtwald“

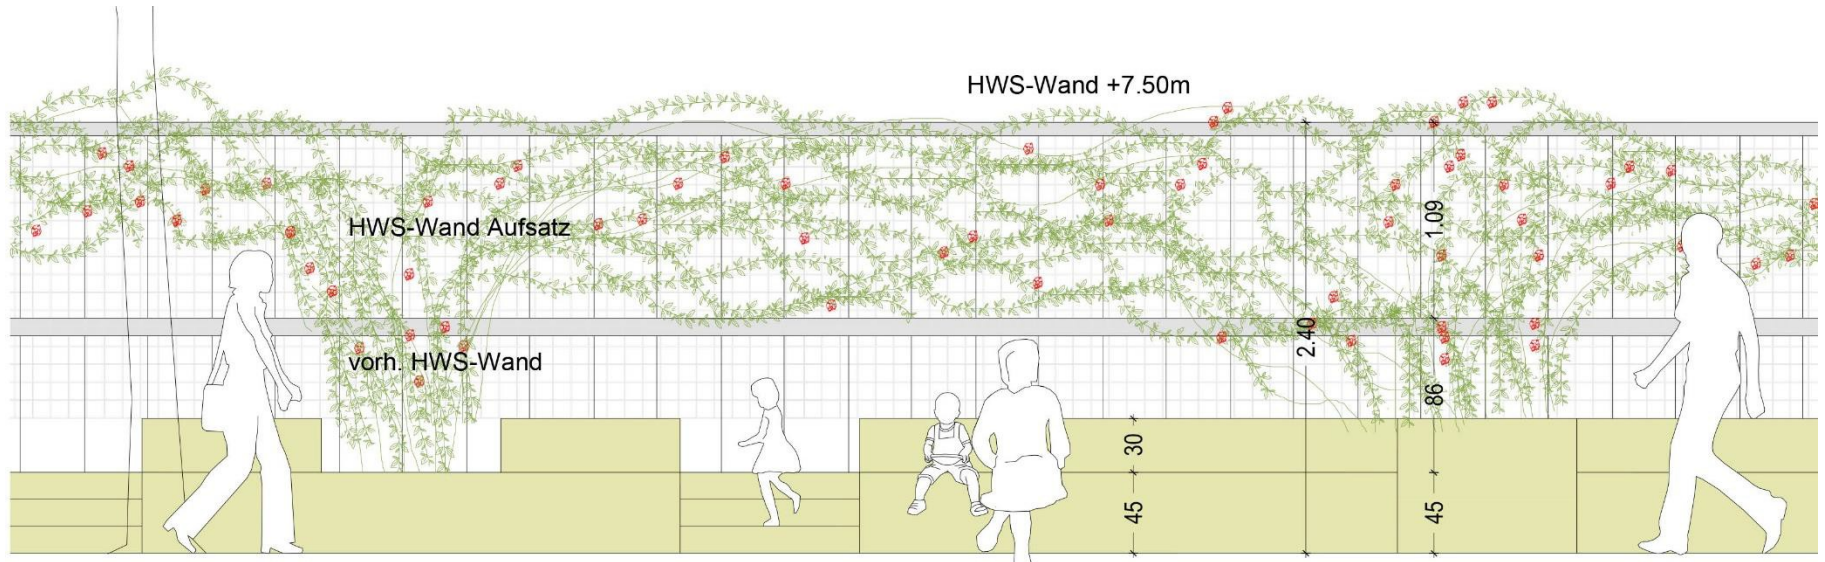



# HWS Vegesack




## Bereich G „Stadtwald“





## Bereich H-J „Spielplatz“

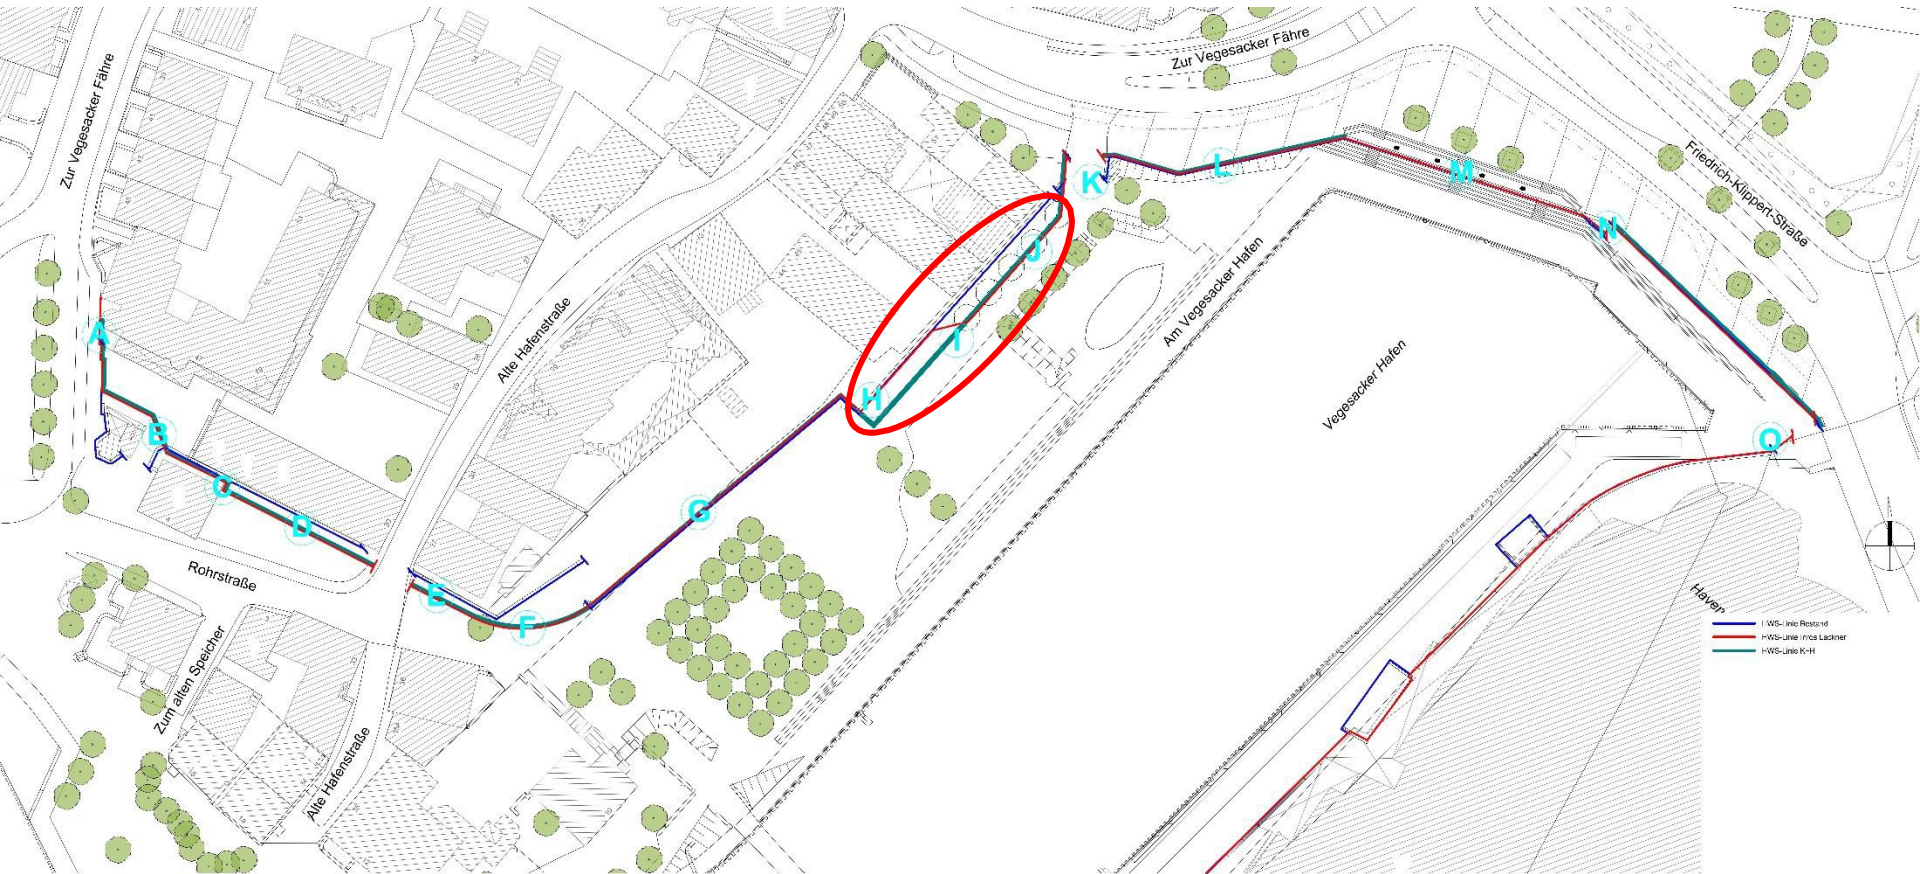







## Bereich H-J „Spielplatz“



# HWS Vegesack

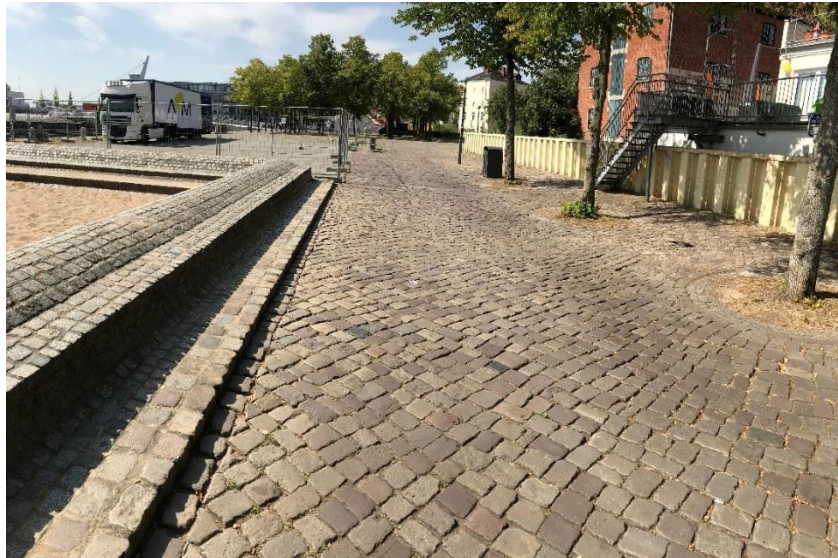

## Bereich H-J „Spielplatz“

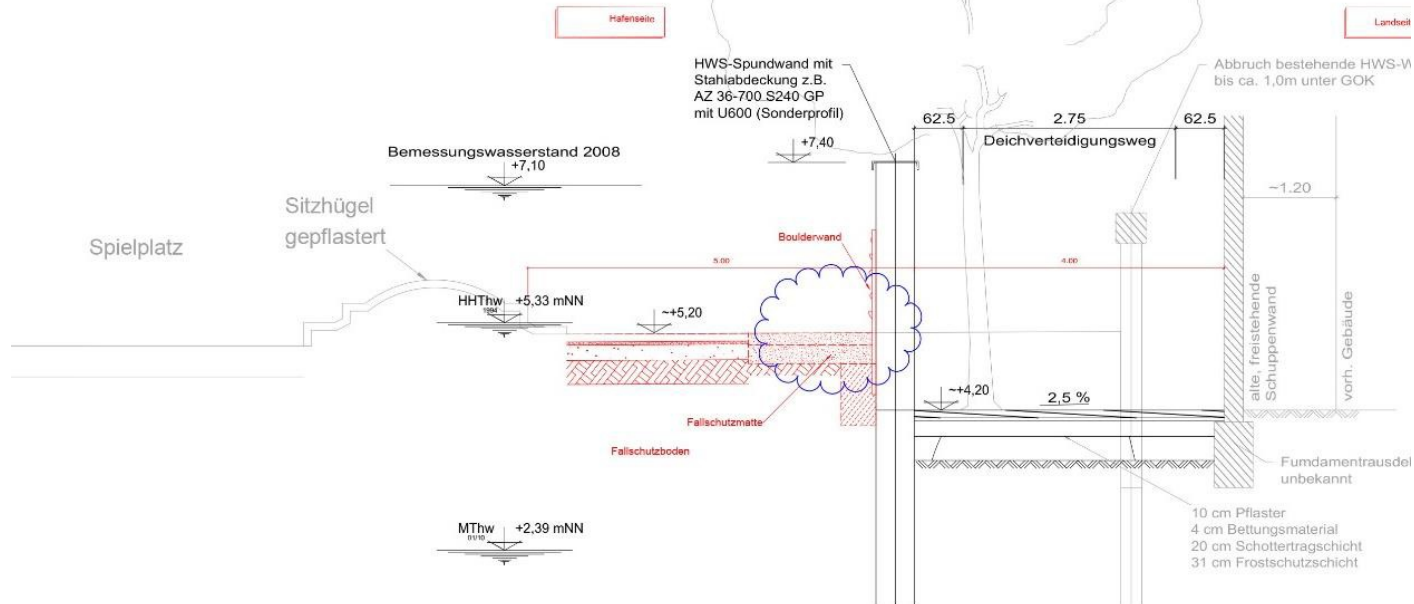








## Bereich H-J „Spielplatz“

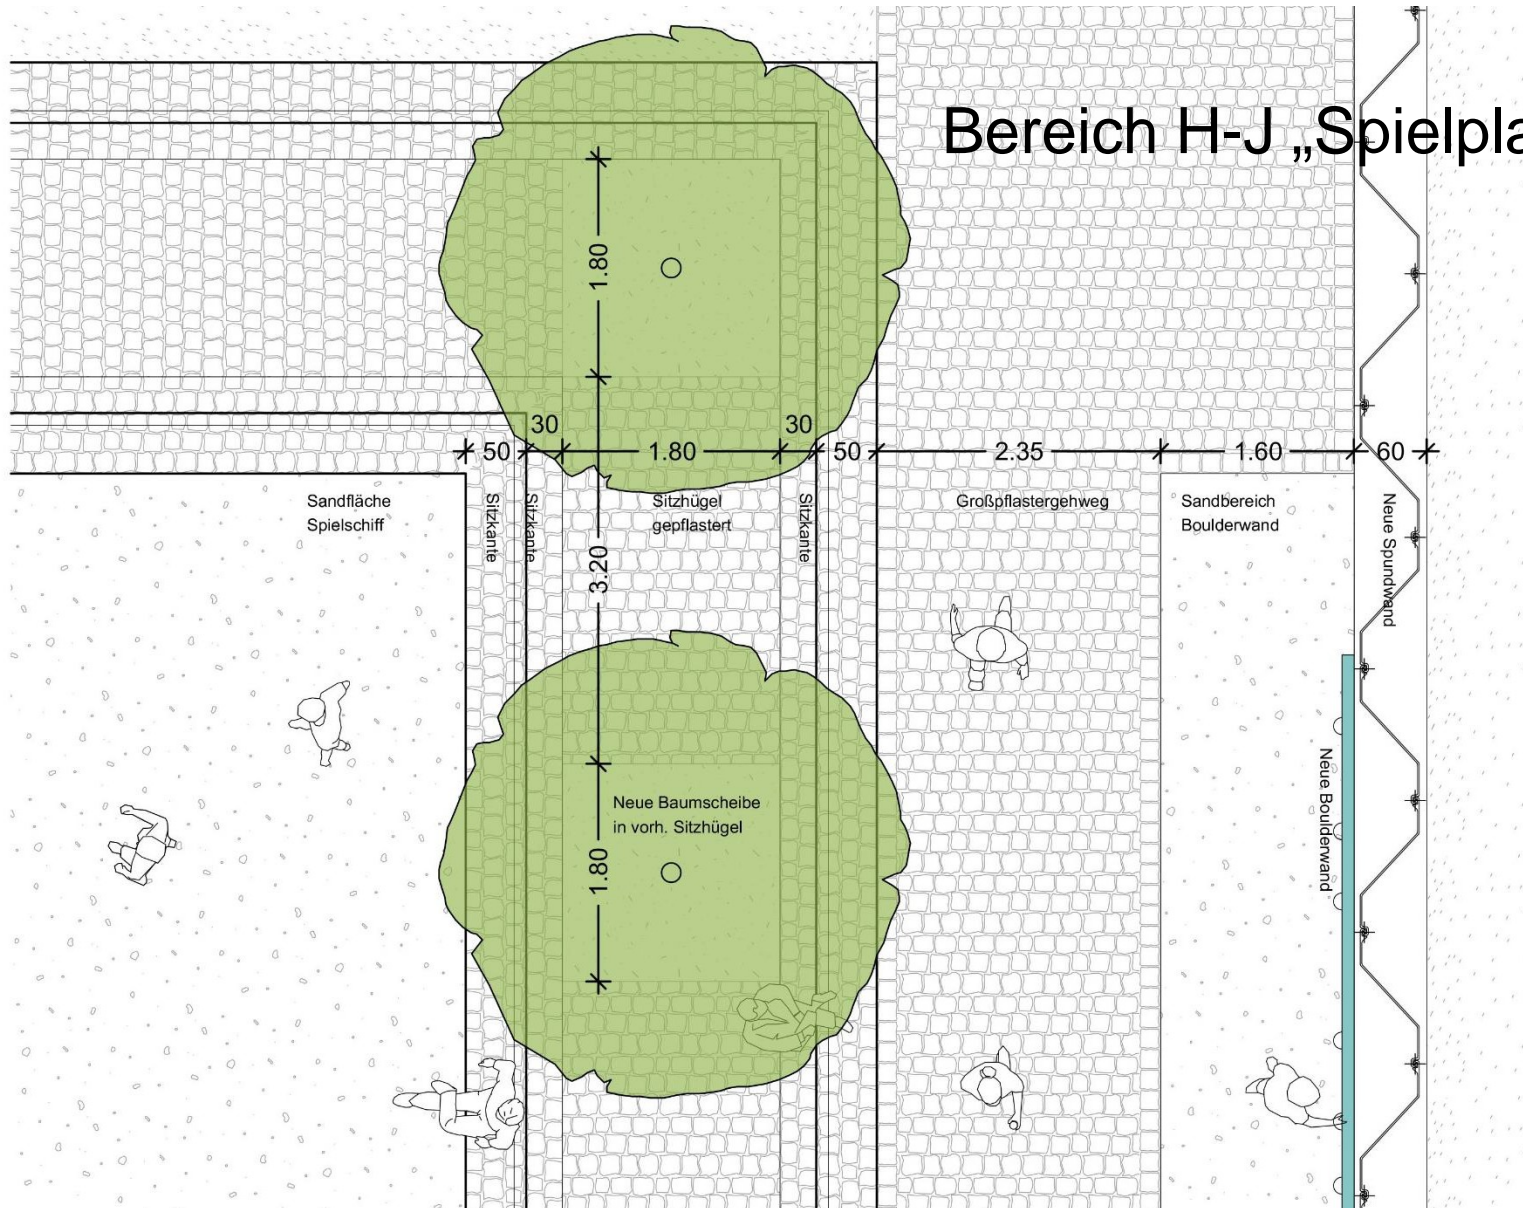






# HWS Vegesack



Aufsicht

Bereich H-J „Spielplatz“

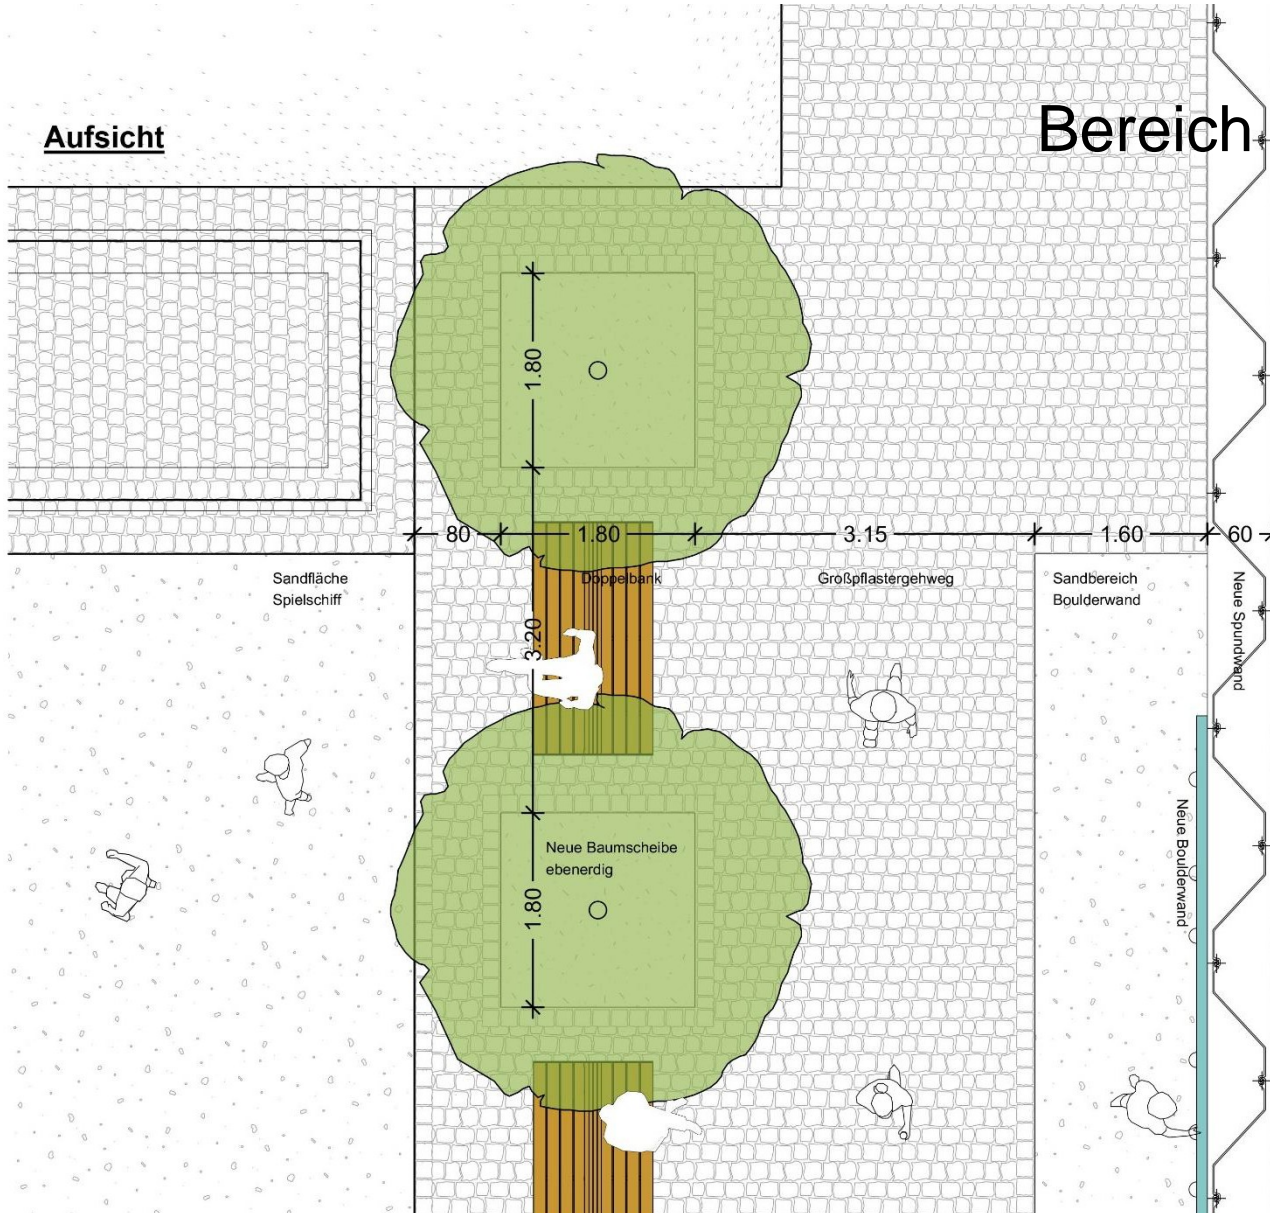




# HWS Vegesack



Ansicht HWS-Wand mit Boulderwand 1:20


## Bereich H-J „Spielplatz“

HWS-Wand +7,50

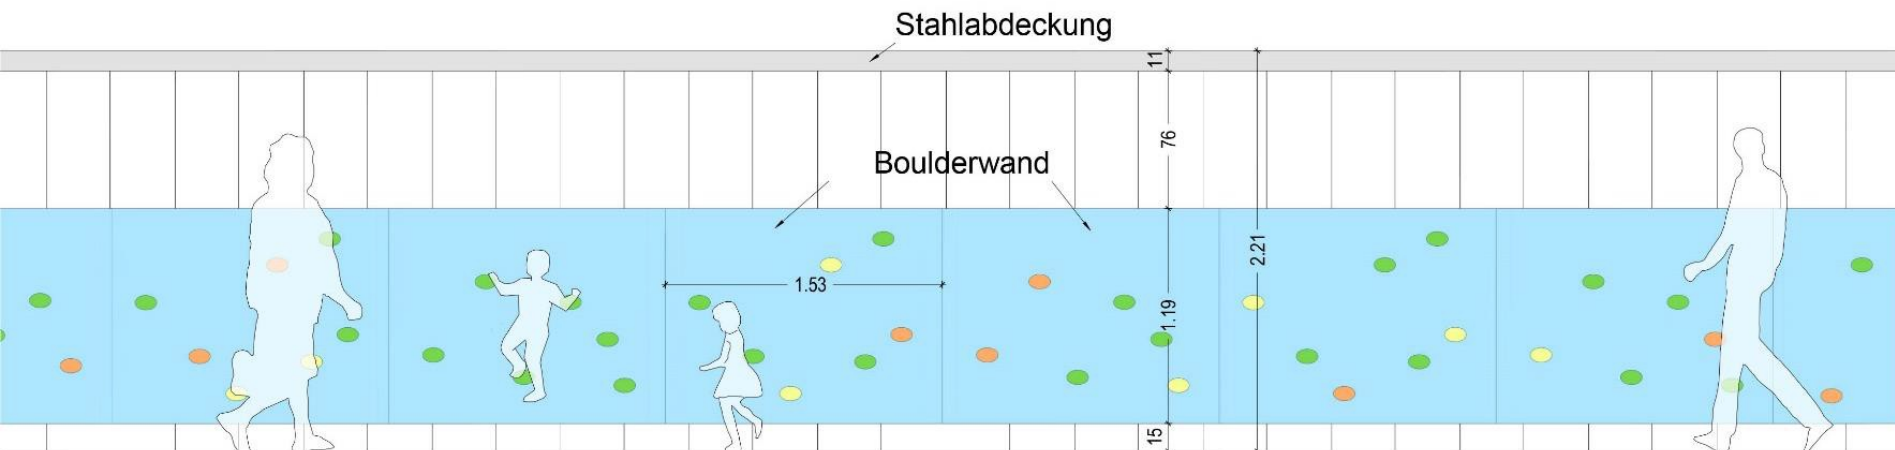




## Bereich K „Hafenkopf“

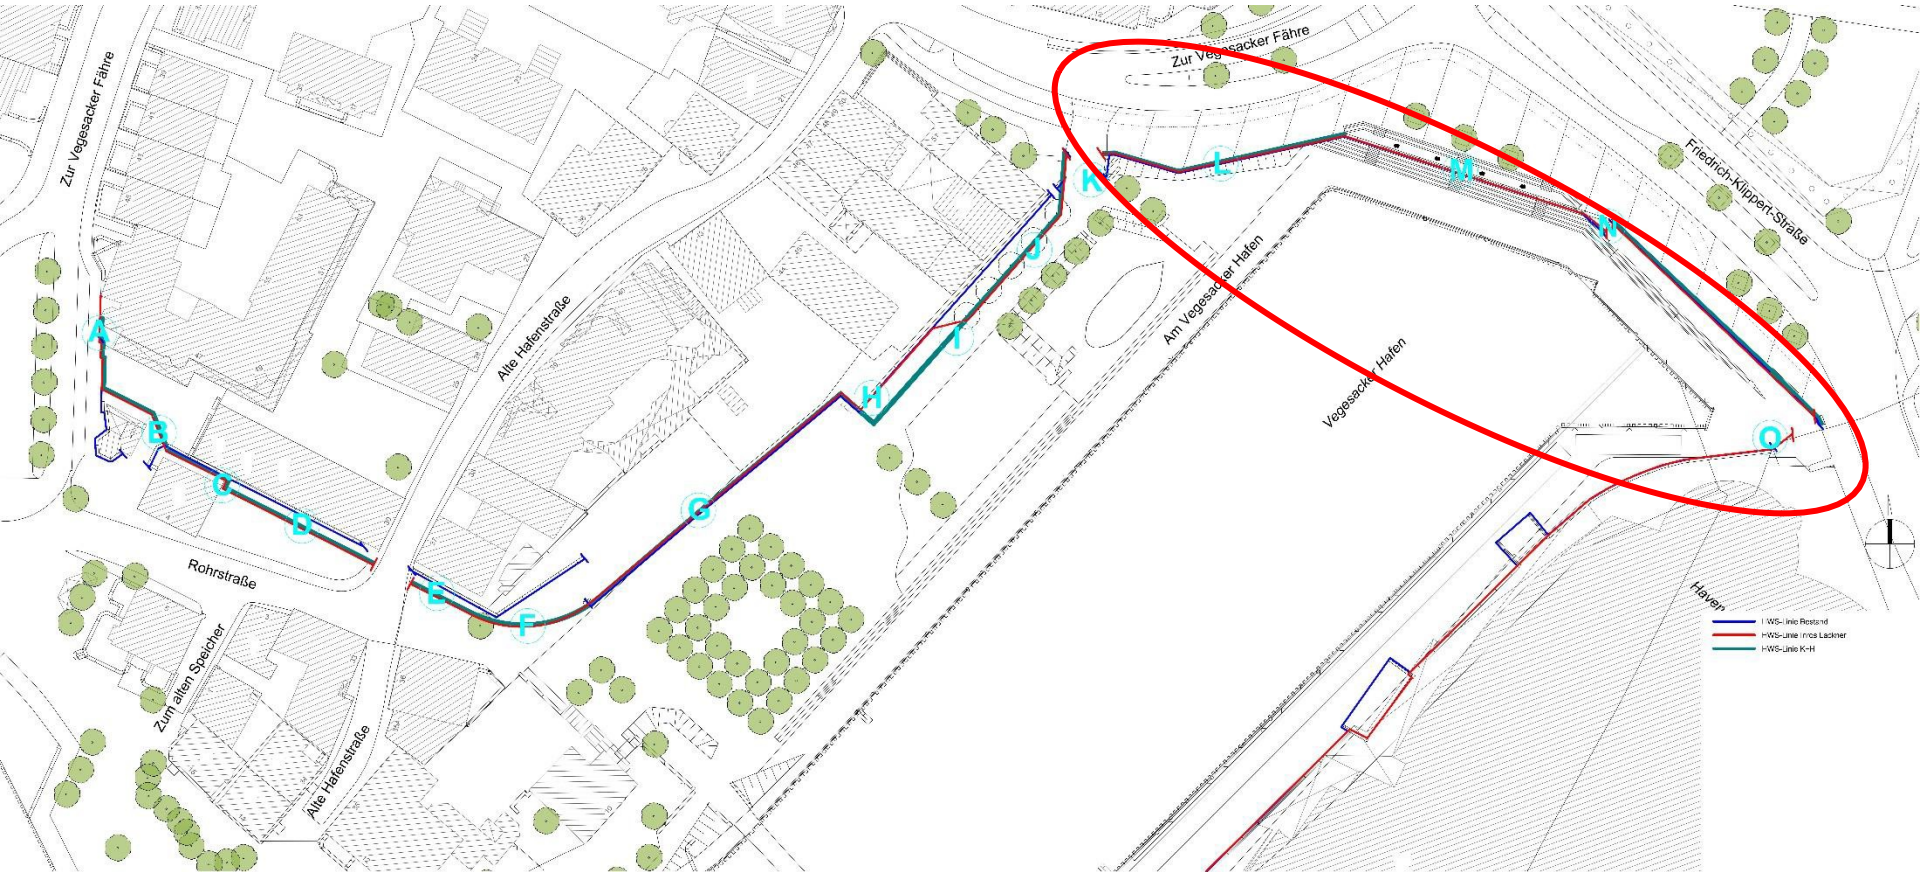





## Bereich K „Hafenkopf“

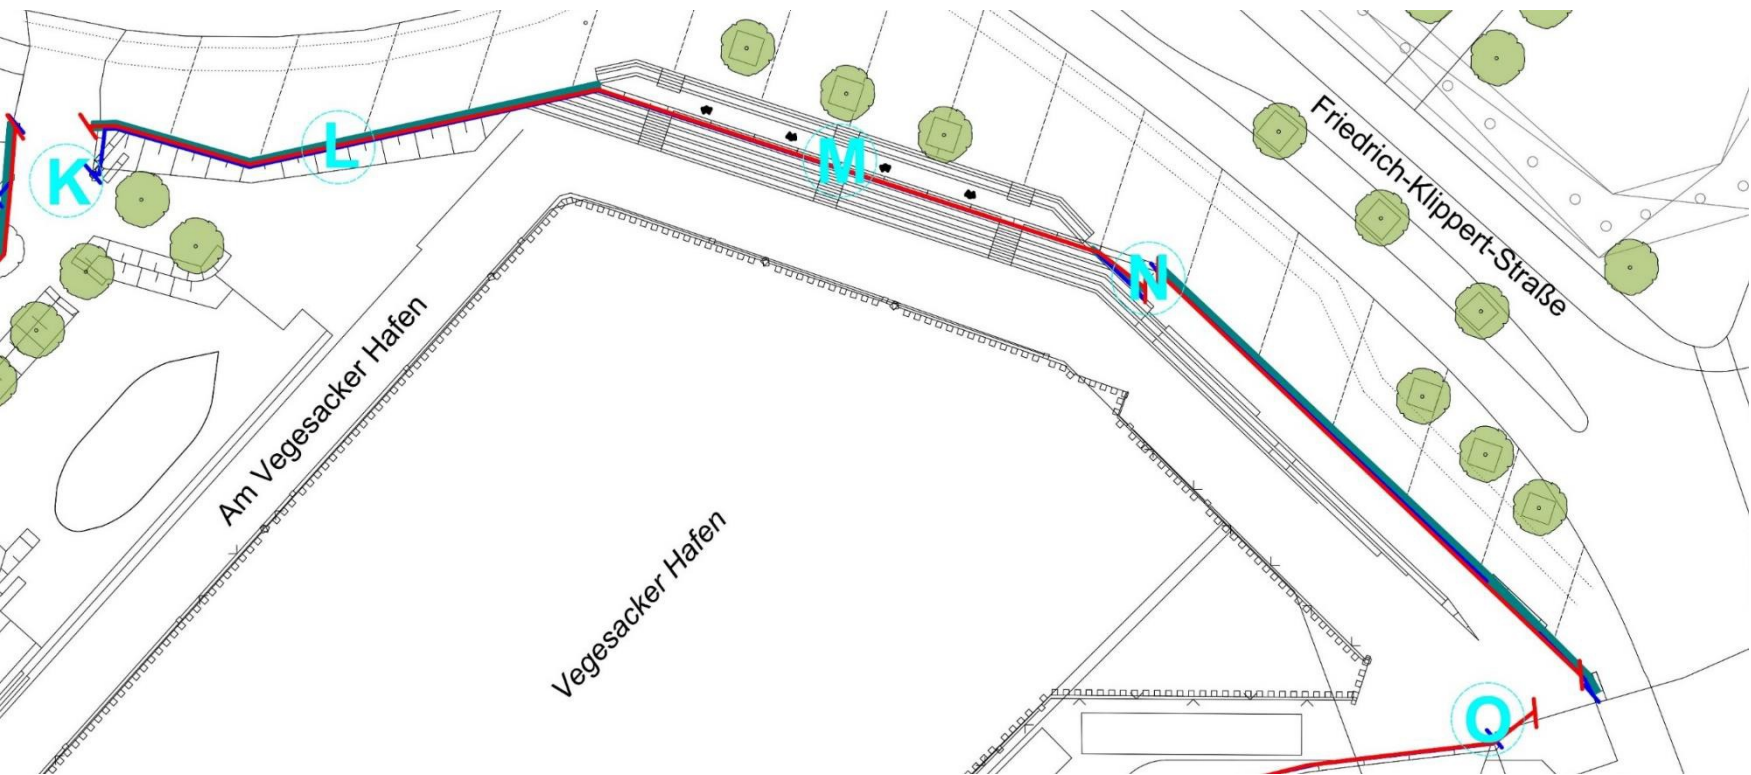



## Bereich K „Hafenkopf“







## Bereich K „Hafenkopf“



# HWS Vegesack



Bereich K „Hafenkopf“



# HWS Vegesack



Bereich K „Hafenkopf“

# HWS Vegesack

