


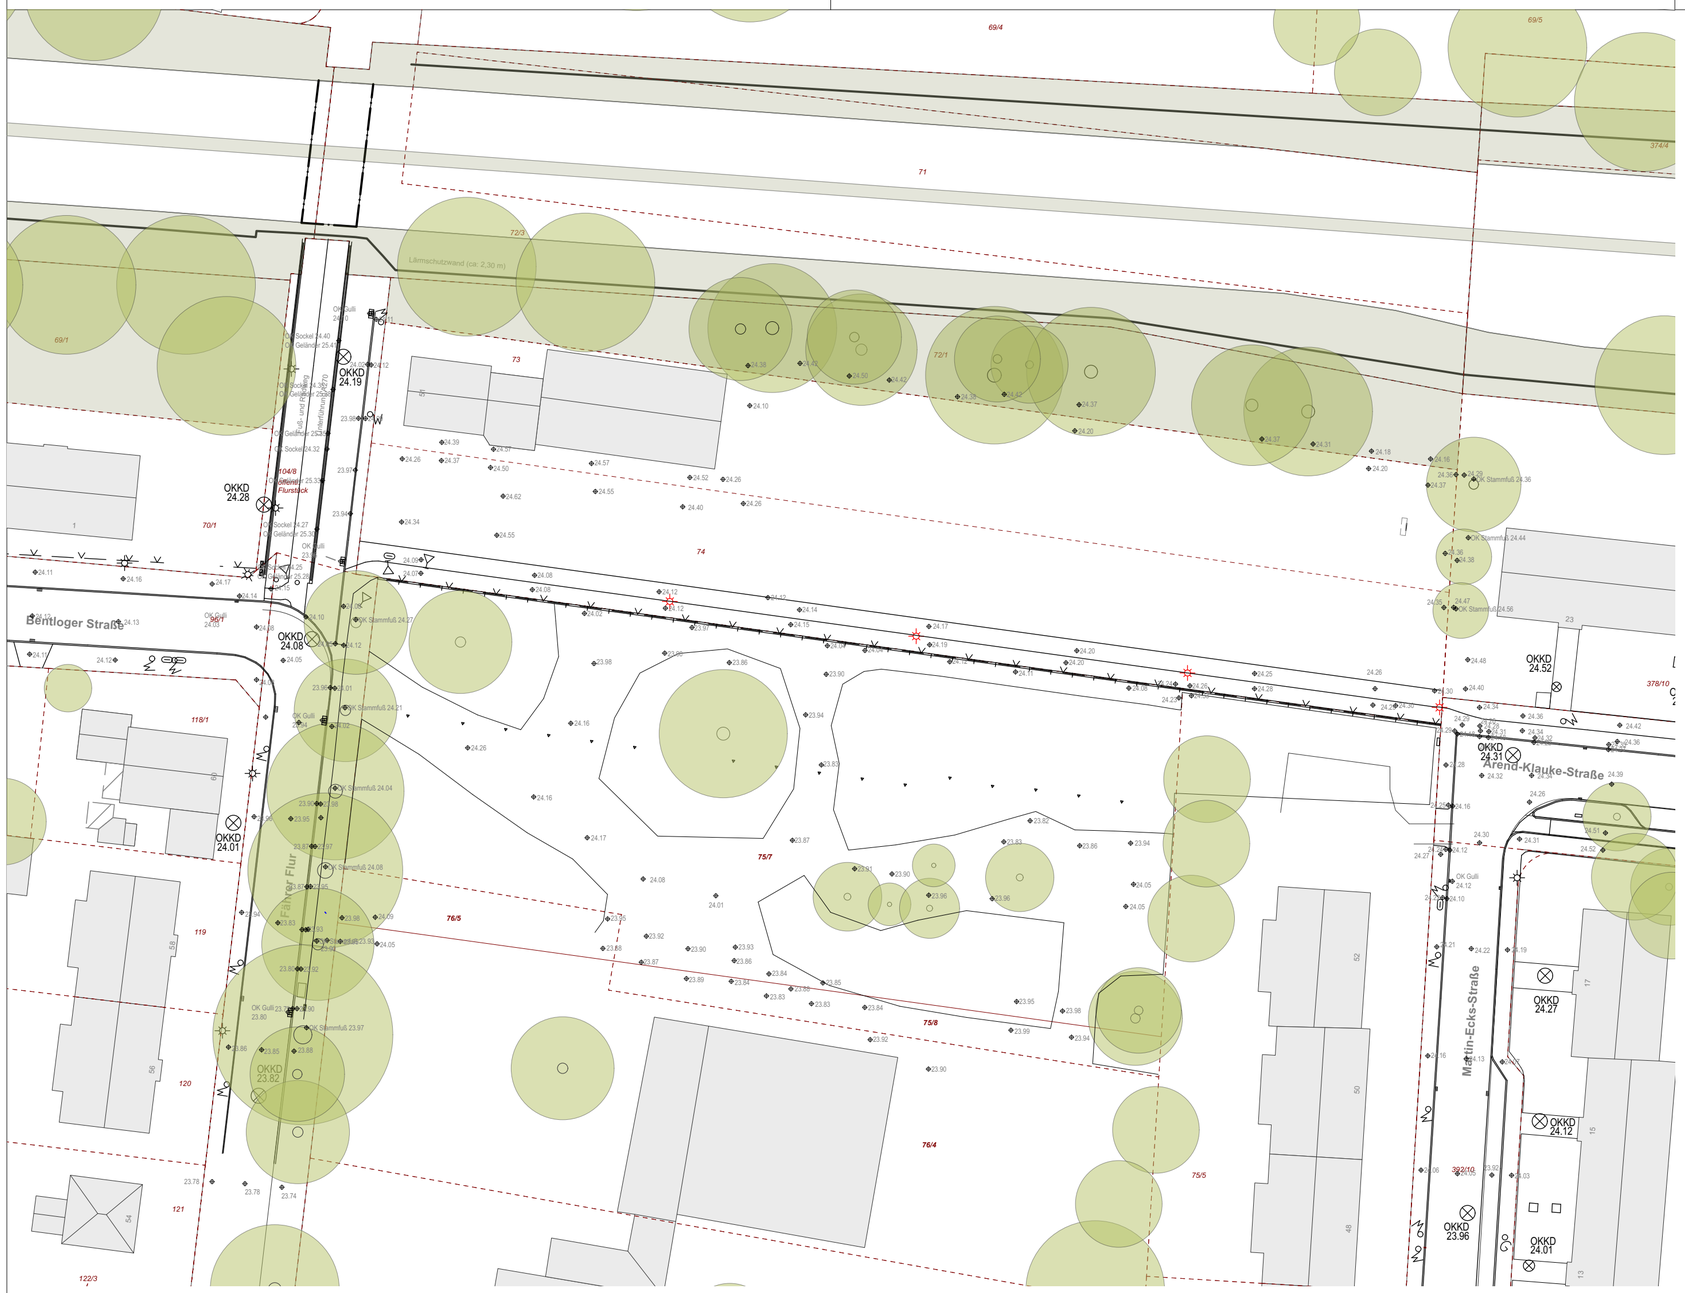


| Index | Änderung | Genehmigt / ASV | Name | Datum |
|---|---|---|---|---|
| | | | | |

# INFRASTRUKTURVERFAHREN E 1041
## Vorhabenbezogener Bebauungsplan 110
‚Fährer Flur' – Öffentlicher Wendehammer und Fuß- und Radwegeverbindung zwischen Fährer Flur und Arend-Klauke-Straße

Entwurfsbearbeitung:

ASP Stadtplaner • Landschaftsarchitekten
Atelier Schreckenberg
Planungsgesellschaft mbH
Contrescarpe 46, 28195 BREMEN TEL.: 0421 / 36912-0 FAX: 0421 / 36912-36

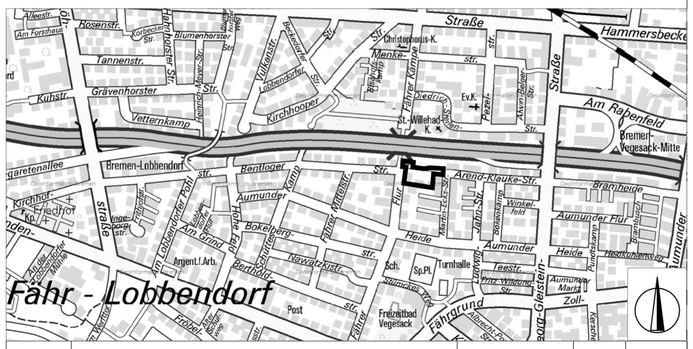Bremen, den .....

.....
(Unterschrift)

Entwicklungsträger / Erschließungsträger:

MP Grund GmbH & Co. KG
Gerhard-Rohlfs-Str. 62B
28757 Bremen

Bremen, den .....

.....
(Unterschrift)

Projektinhalt und Titel

E 1041
Vorhabenbezogener Bebauungsplan 110
Entwurfsplanung

**Lageplan Bestand**
Anlage zum TÖB Verfahren öff. Verkehrsflächen

**Stand: 21.10.2021**

Plan-Nr.: 1101
Maßstab: 1:500

*FREIE HANSESTADT BREMEN*

Amt für Straßen und Verkehr

Zur Ausführung genehmigt

Bremen, den .....

.....

Amtsleitung

*Legende*

- = Grundstücksgrenze, Bestand
- 61/10 = Flurstücksnummern
- = Gebäude, Bestand
- = Kanaldeckel
- = Gully
- = Laterne
- = Poller
- = Papierkorb
- = Zaun
- = Unterflurhydrant
- = Wasserschieber
- = Bäume, Bestand
- = Hochbord
- = Tiefbord
- 22.68 = Höhen, Bestand