

Amt für Straßen und Verkehr



Amt für Straßen und Verkehr, Herdentorsteinweg 49/50, 28195 Bremen

Verteiler:

- OA Vegesack
- ASV / EB 9
- Polizei HB-Nord



Ihres Schreibens

Org. Zeichen 611-93-30-6

Mein Zeichen VAO.0084/02/2026
(bitte bei Antwort angeben)

Bremen, 25. Februar 2026

ANHÖRUNG

Straße, Schlüssel Zum Alten Speicher, 74795	
Maßnahme Erschließung Speicherquartier	
Antragsteller BPR, Am Wall 172, 28195 Bremen	Antrag vom 25.02.2026

mit der Bitte um

☒ Stellungnahme ☐ Kenntnisnahme ☐ weitere Veranlassung ☒ bis zum 08.04.2026

Zur Erschließung des Speicherquartiers, das an die Friedrich-Klippert-Straße sowie die Straße Zum Alten Speicher angrenzt, soll der beigegefügte Betriebsplan angeordnet werden.

Bei dem Quartier handelt es sich um eine ringförmig angelegte Privatstraße mit Einbahnstraßenregelung sowie mehreren fußläufigen Wegeverbindungen. Die detaillierte Beschilderung ist dem Plan zu entnehmen.



Handwritten signature



Dienstgebäude
Herdentorsteinweg 49/50
28195 Bremen



Bus / Straßenbahn
Hauptbahnhof
oder Herdentor

Eingang
Entwurf und Neubau
Hillmannplatz 8-10
Straßenerhaltung,
Brücken- und Ing.bau:
sowie Schwertransport
Hillmannstraße 2a


Sprechzeiten
Mo bis Fr.
8:00 - 12:00 Uhr
weitere Termine
nach tel.
Vereinbarung
möglich

Geschäftsstelle:
T (0421) 361 9780
F (0421) 361 9738
E-Mail
office@asv.bremen.de



Dienstleistungen und Informationen der Verwaltung unter Tel. (0421) 361-0,
www.transparenz.bremen.de, www.service.bremen.de



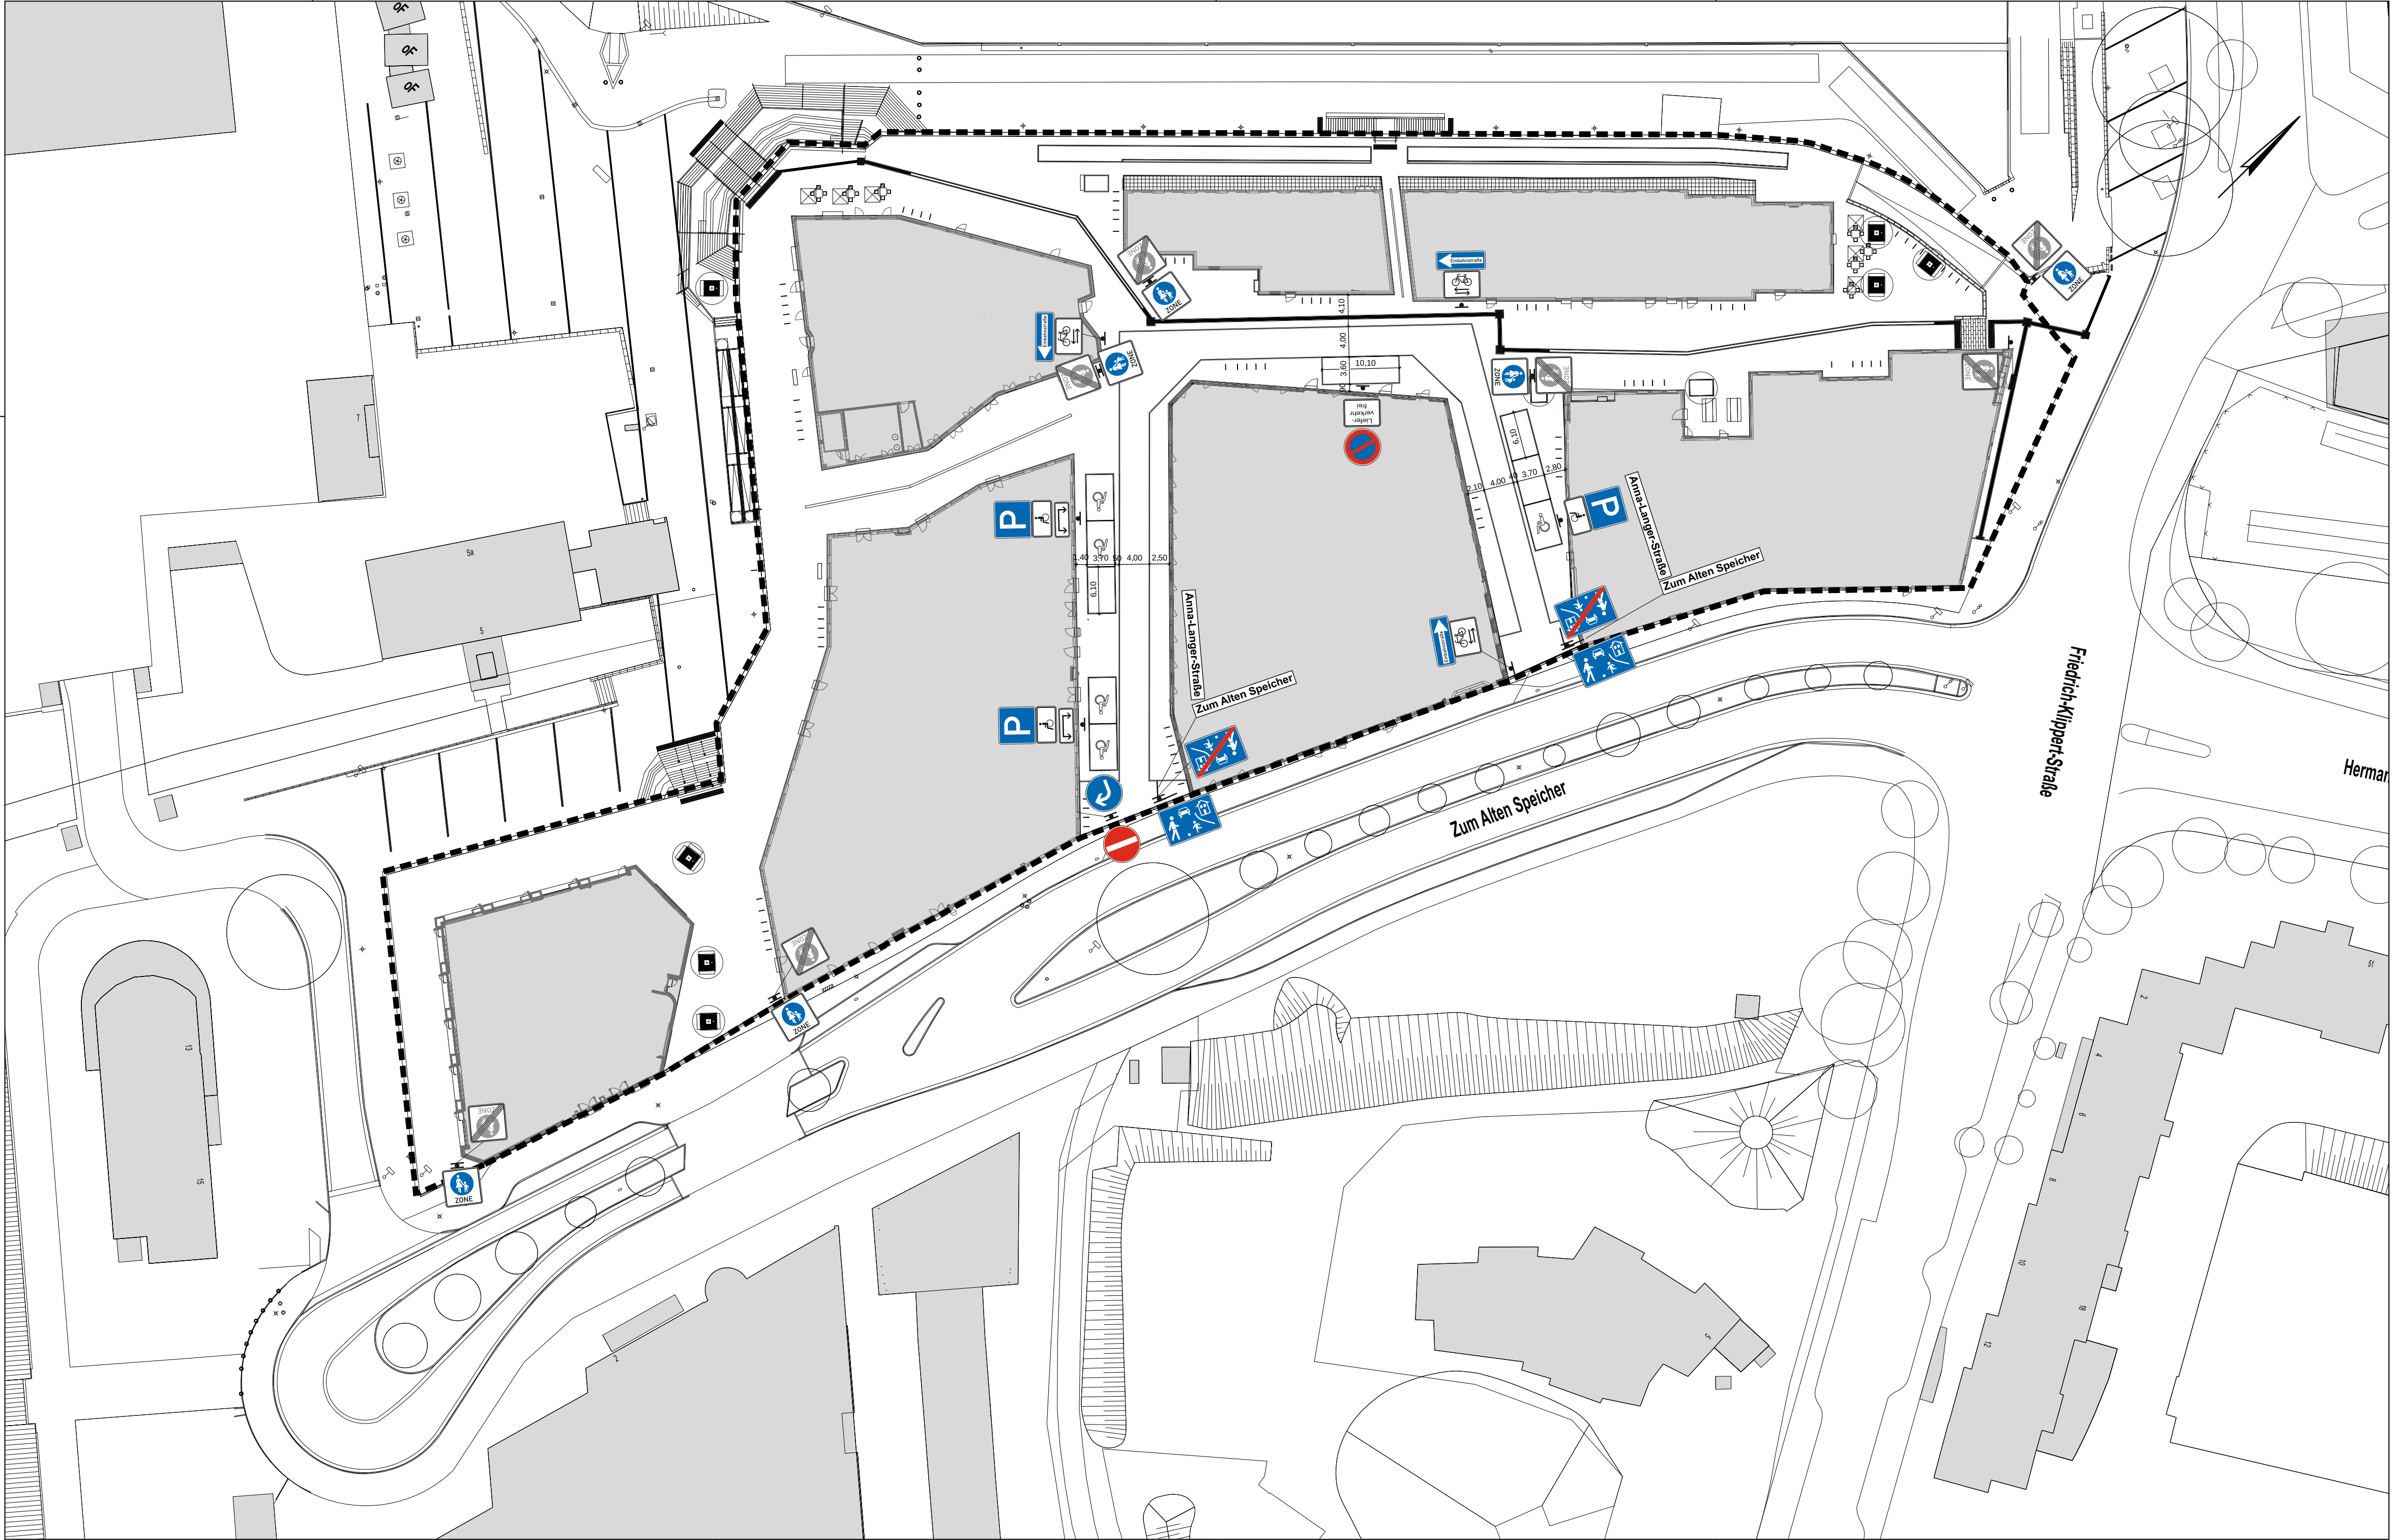

Planungsraumgrenze Betriebsplan

Index	Änderung		genehmigt / ASV	Name Datum

Vermessungsbüro Horst Öffentlich bestellte Vermessungsingenieure Walter-Flex-Straße 2 / 28755 Bremen		Tel.: 0421 / 623223 Fax.: 0421 / 621676	
Gemarkung :	VR	Flur :	181
Stadtgemeinde Bremen		Auftragsnr.:	-
		Flurstück:	32713,320200-31,320205,324432,000105,11, 324431-10-15,700463-47-00,700774,70,700465,101
		Herausgegeben :	08.12.21, 17.01.22, 25.02.22

Projektinhalt und Titel: <i>Phase</i> Betriebsplan Innere Erschließung Bauzustand		Plan-Nr.: Plan-Index: Maßstab: 1:500 Stand: 16.02.2026
Entwicklungsträger / Erschließungsträger:  2P Projektentwicklung GmbH Zum alten Speicher 13/15 28759 Bremen Telefon: +49 (0) 421 80 71 71 11 E-Mail: speicherquartier@2p-gmbh		Unterschriften für den Entwicklungsträger / Erschließungsträger: Bremen, den gez.:
Planer:  Ingenieure GmbH & Co. KG Ein Unternehmen der BPRGruppe Osterorstraße 38/39 28195 Bremen Telefon 0421 33 50 20 Telefax 0421 33 50 222		Unterschriften für den Planer: Bremen, den gez.:
für den Erschließungsvertrag:  WFB Wirtschaftsförderung Bremen Lloydhof Ansgarstraße 11 28195 Bremen Telefon: +49 (0) 421 9600-10 Fax: +49 (0) 421 9600-810		
Bremen, den		
für den Infrastrukturvertrag und den Erschließungsvertrag: FREIE HANSESTADT BREMEN Amt für Straßen und Verkehr		
Zur Bauausführung genehmigt: Bremen, den Amtsleitung (ASV)		