



G19048 Bremen-Vegesack, Neubau Freizeitbad

29.06.2023





G19048 Bremen-Vegesack, Neubau Freizeitbad

Lageplan

29.06.2023






G19048 Bremen-Vegesack, Neubau Freizeitbad

Perspektive

29.06.2023



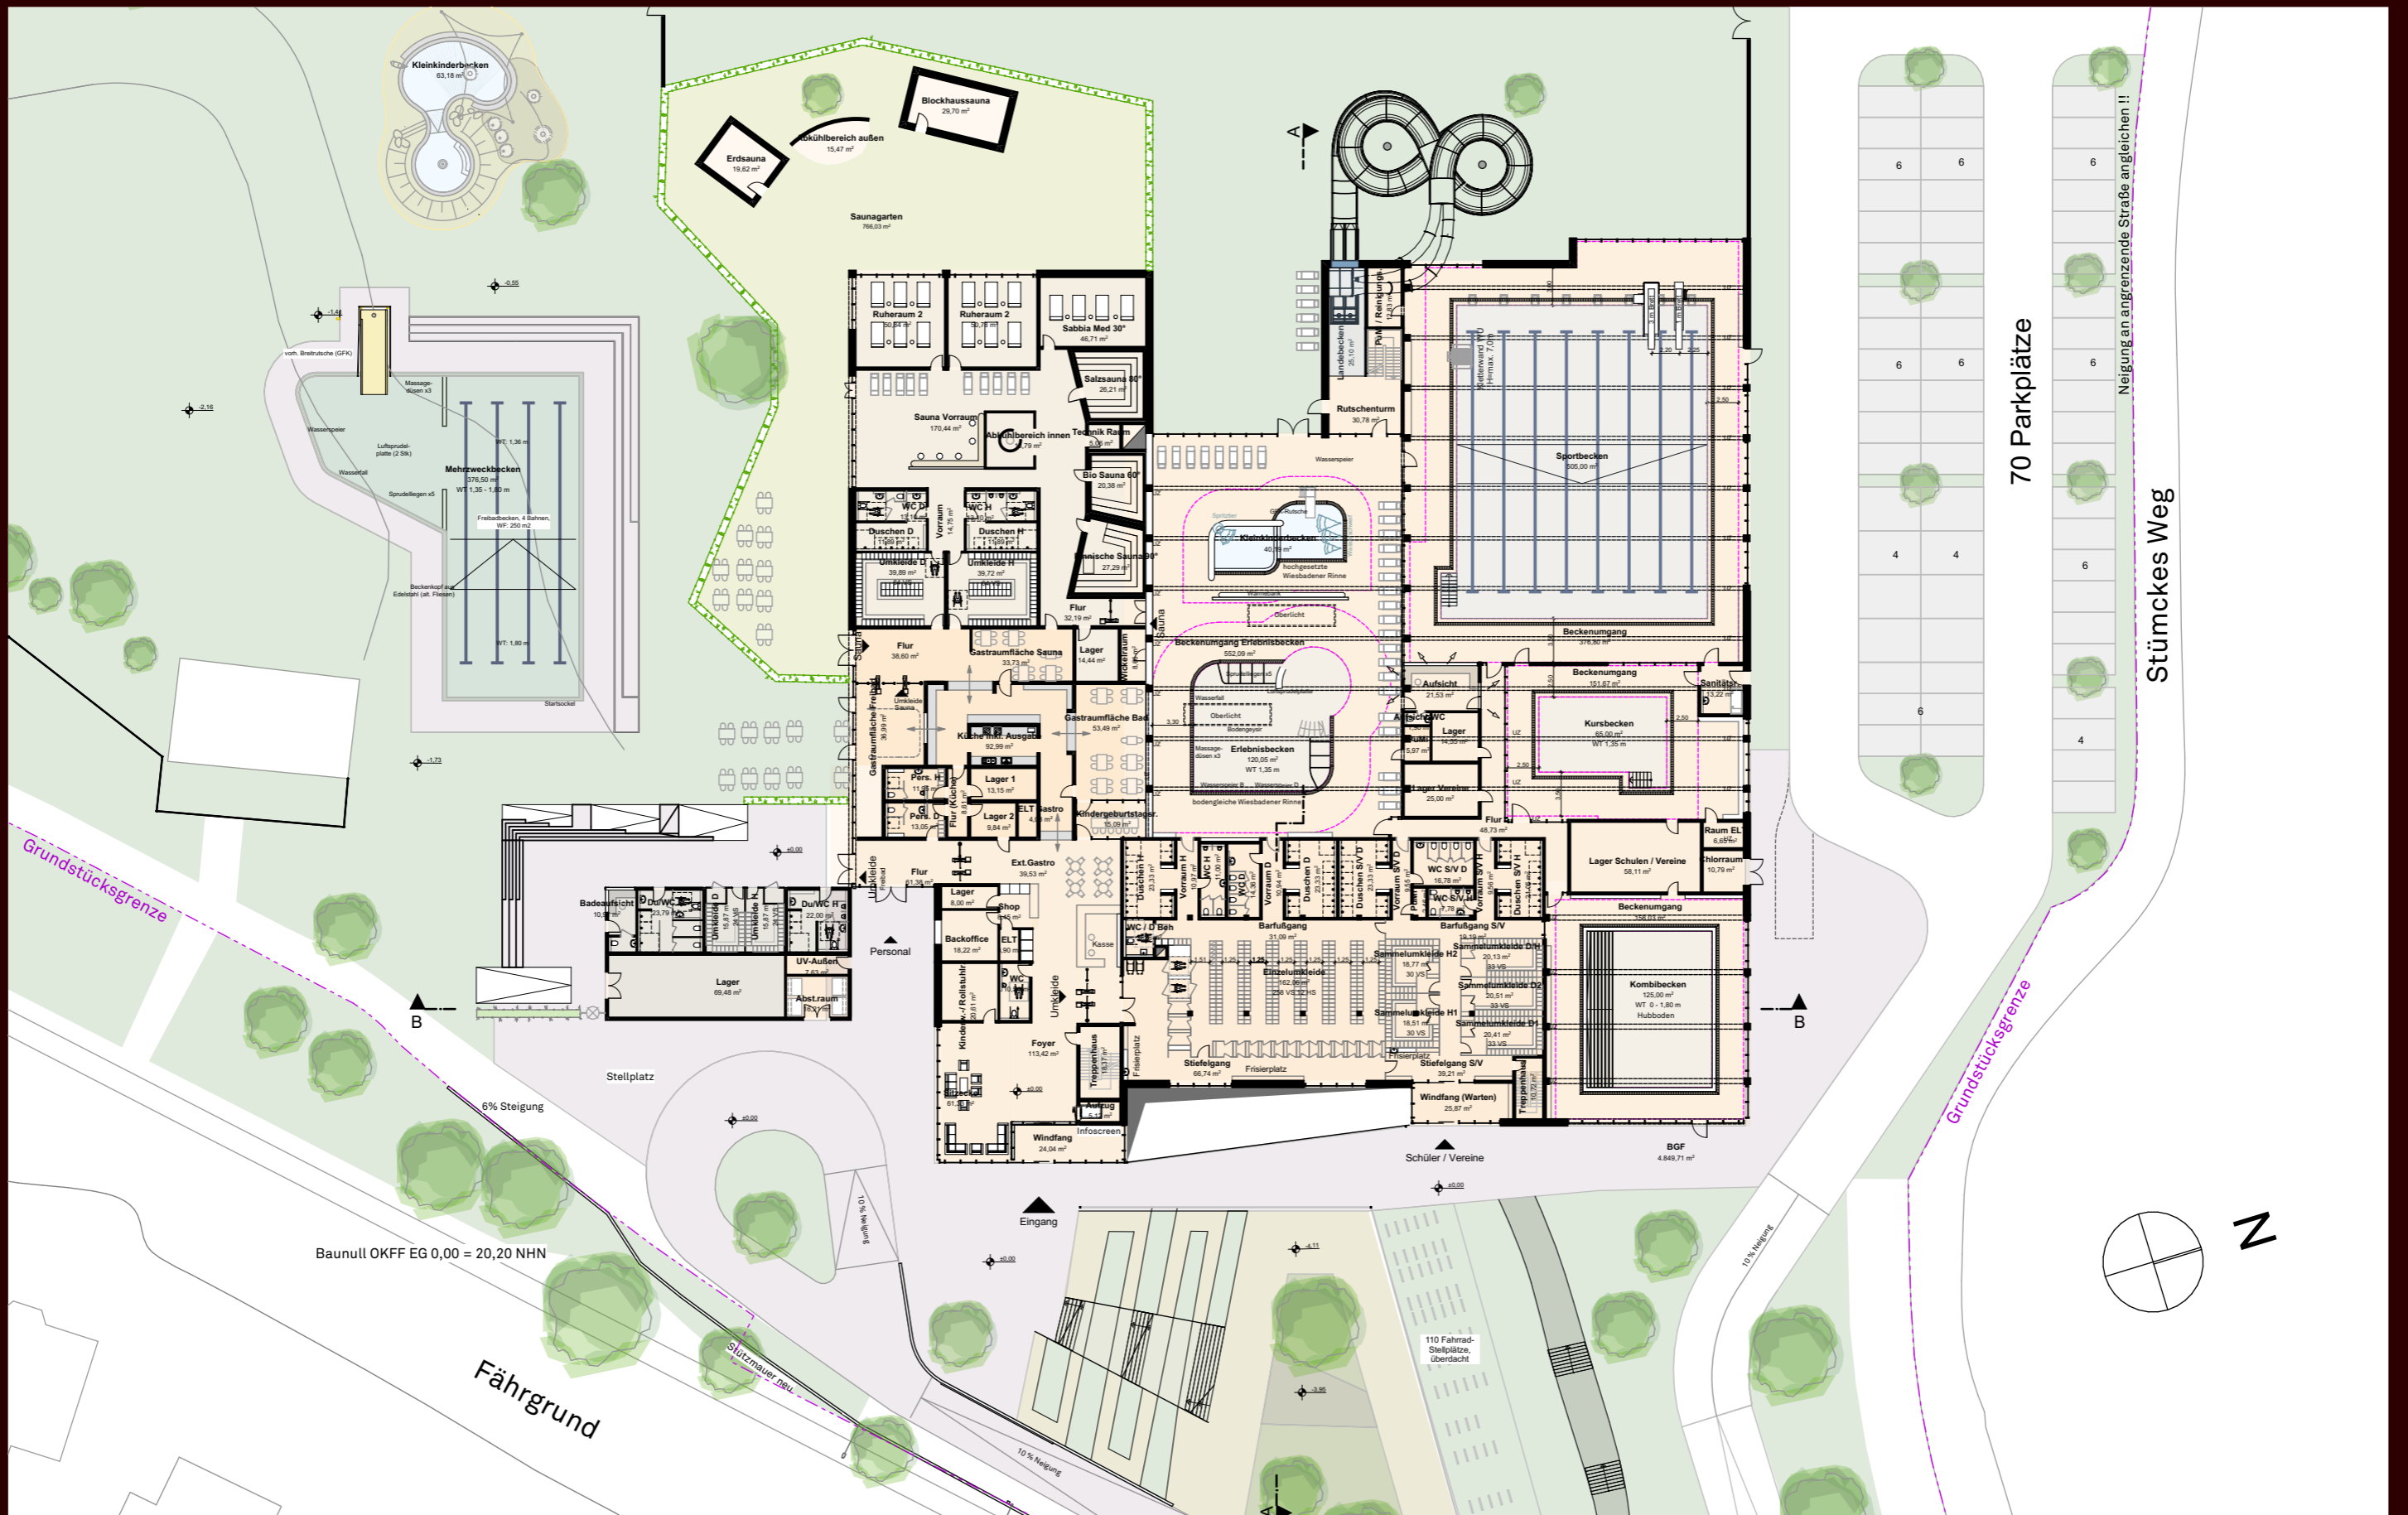


G19048 Bremen-Vegesack, Neubau Freizeitbad

Erdgeschoss

29.06.2023




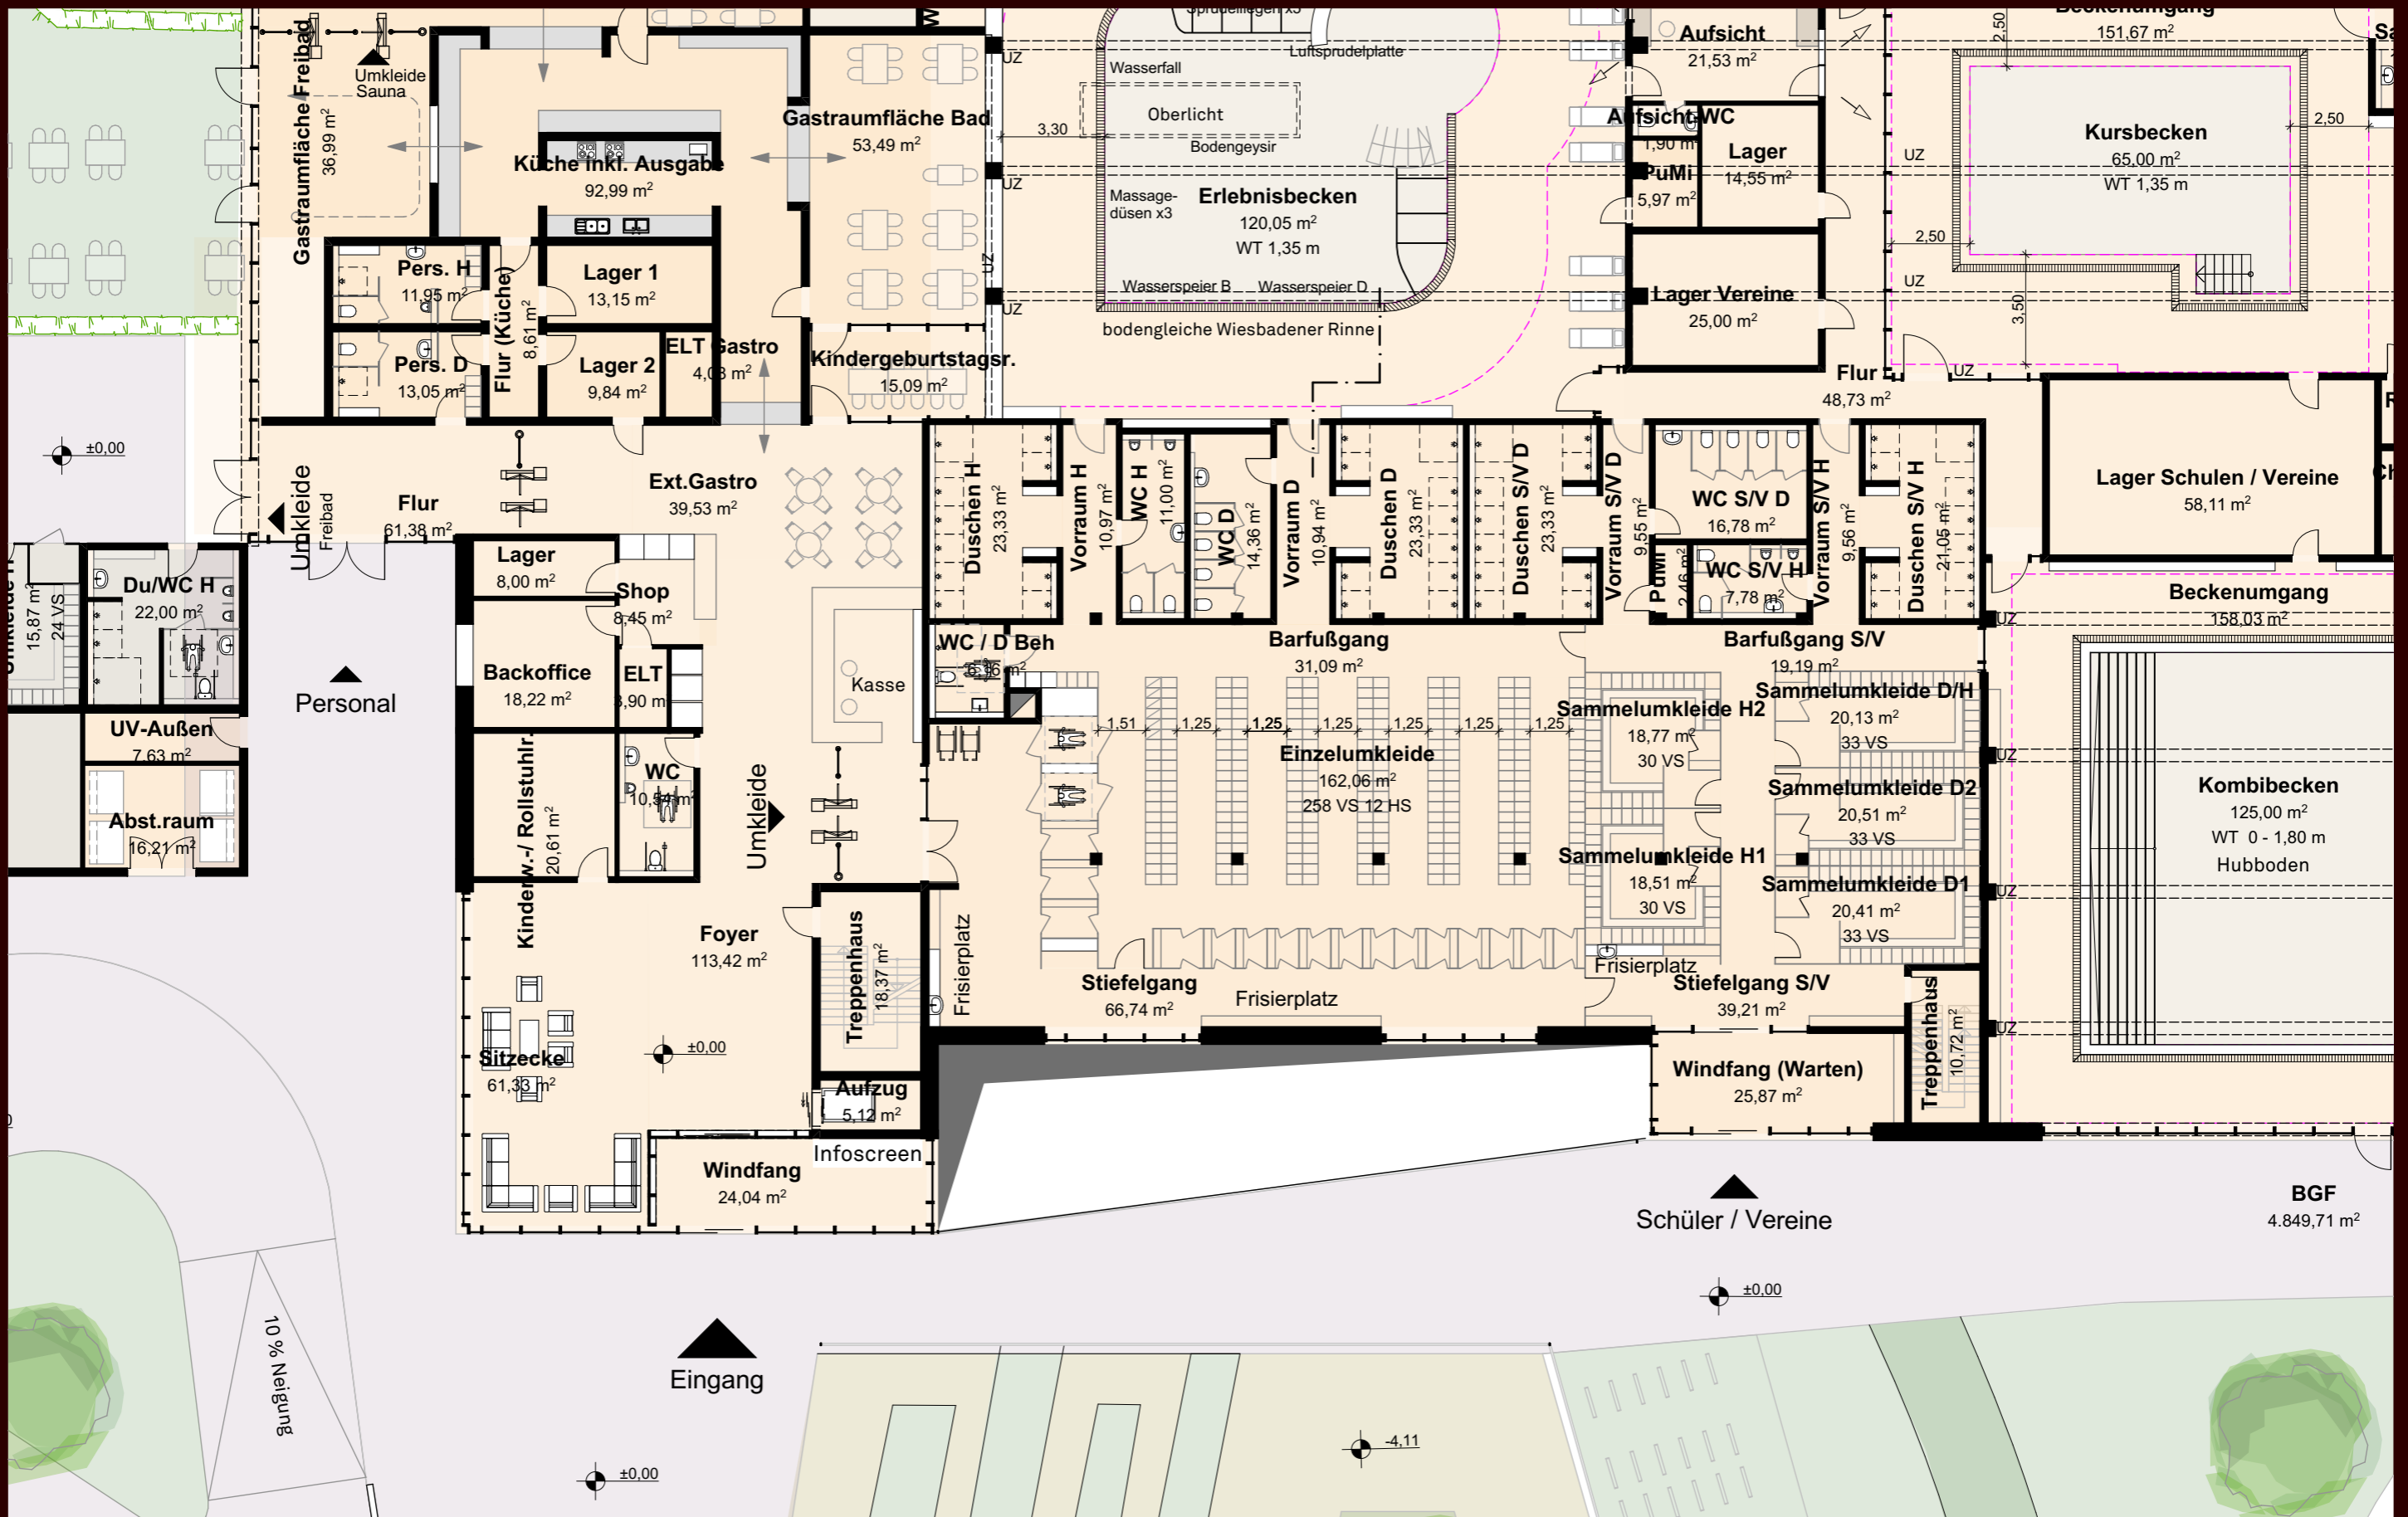

G19048 Bremen-Vegesack, Neubau Freizeitbad
 Erdgeschoss Eingangsbereich

29.06.2023





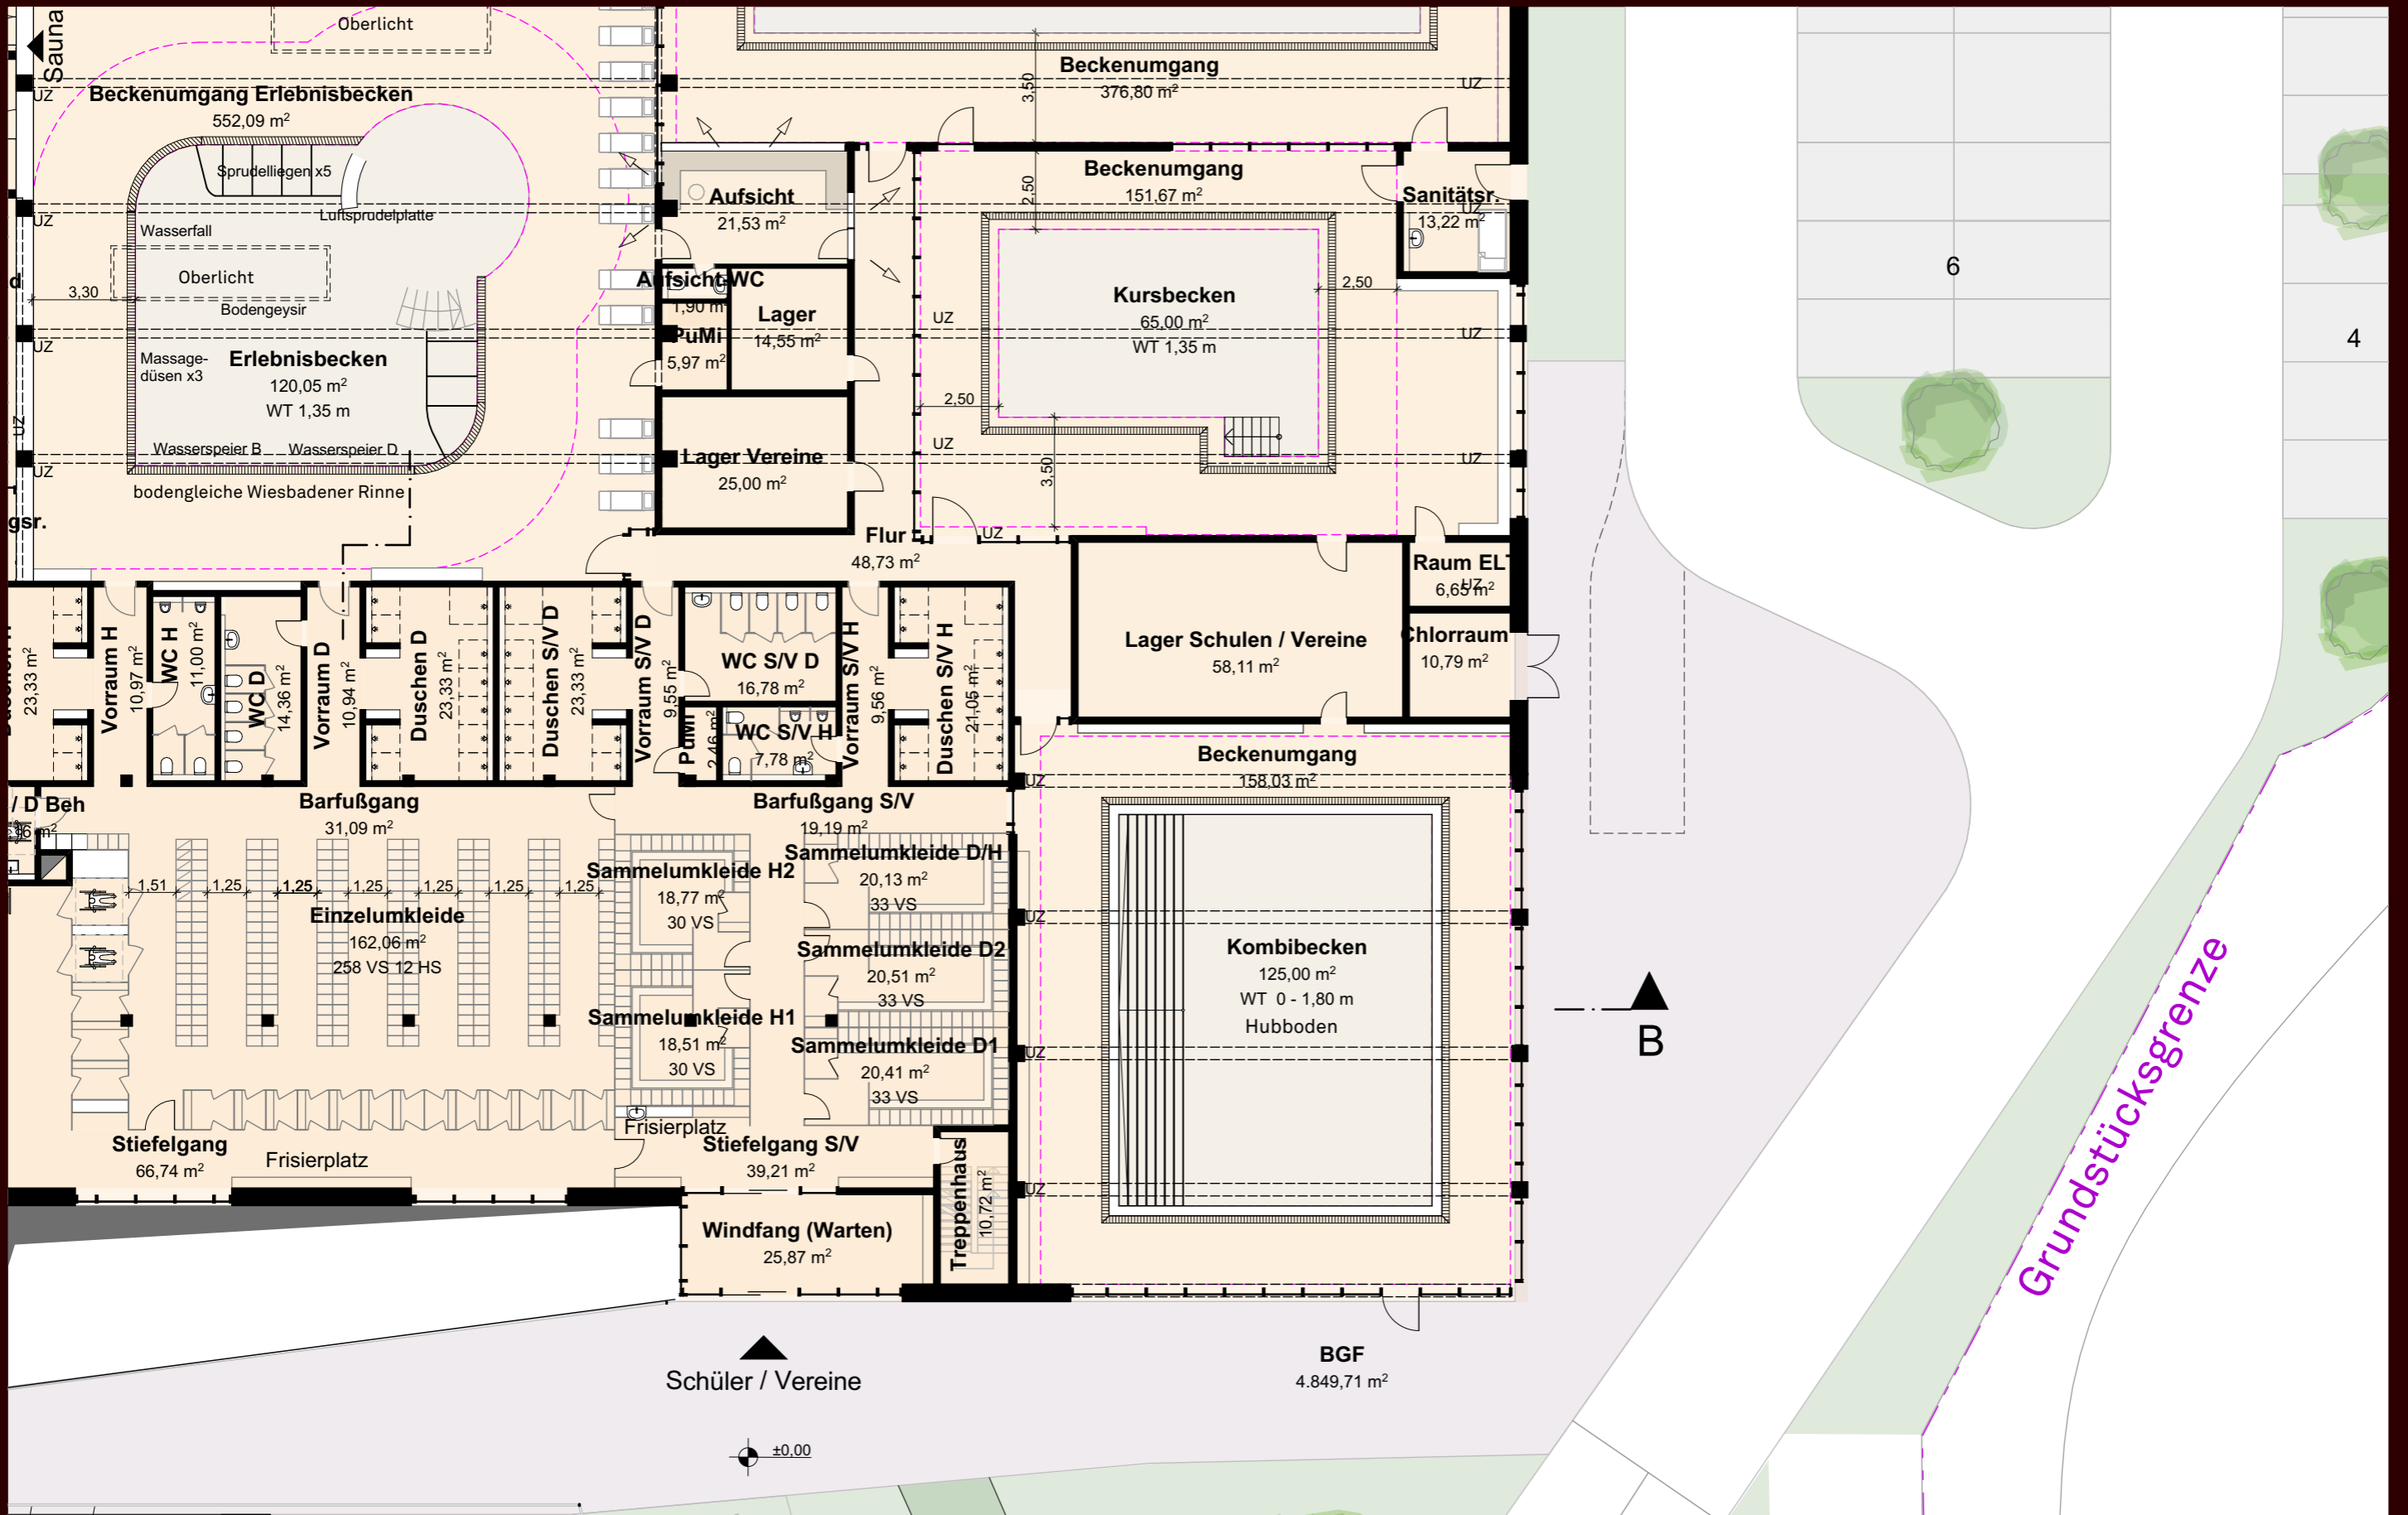

G19048 Bremen-Vegesack, Neubau Freizeitbad
 Erdgeschoss Funktionsbecken

29.06.2023



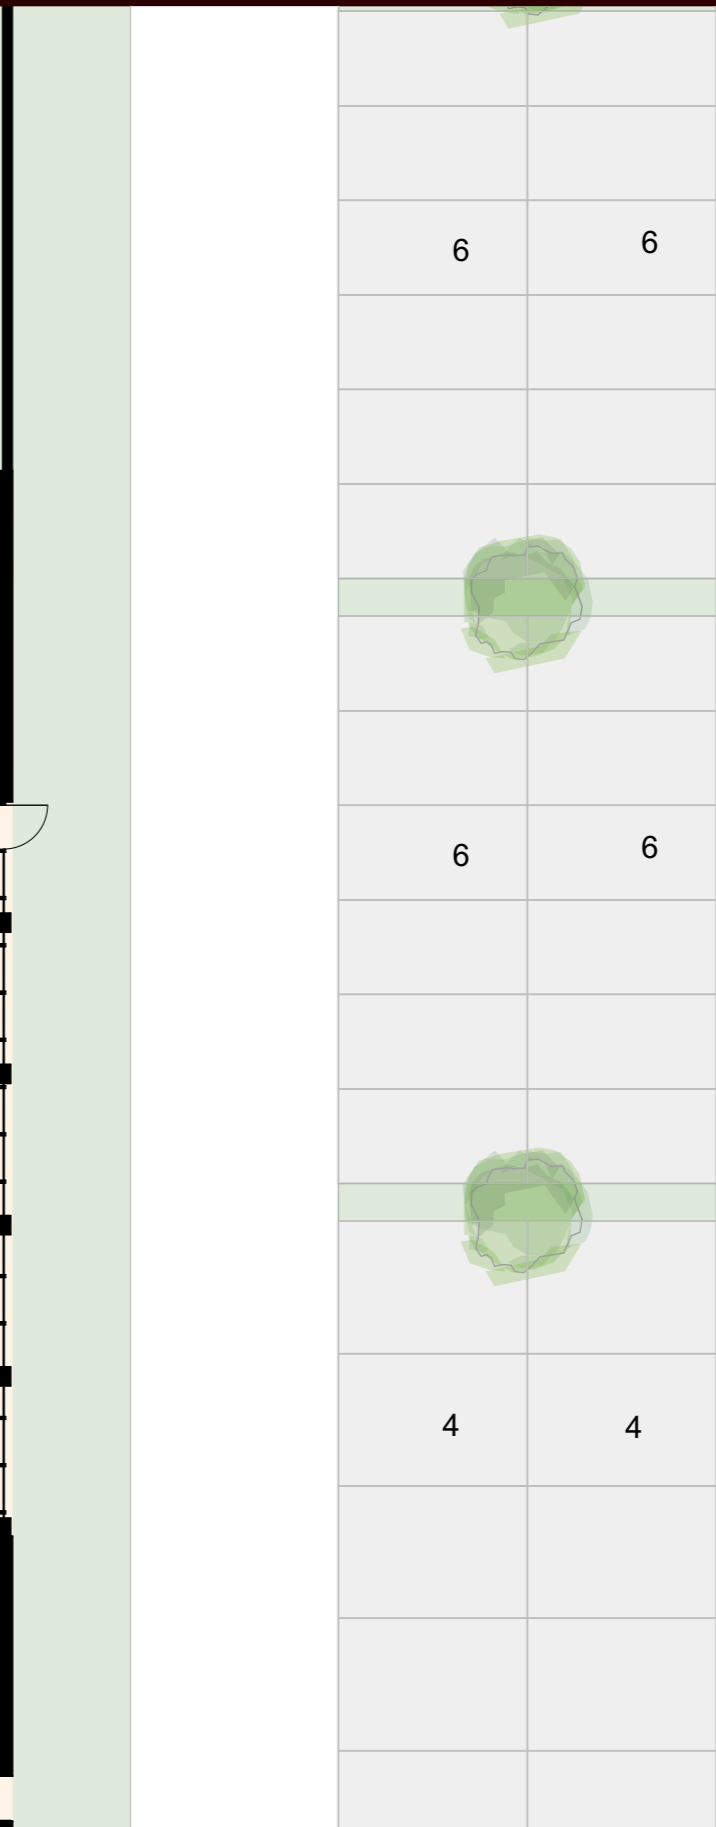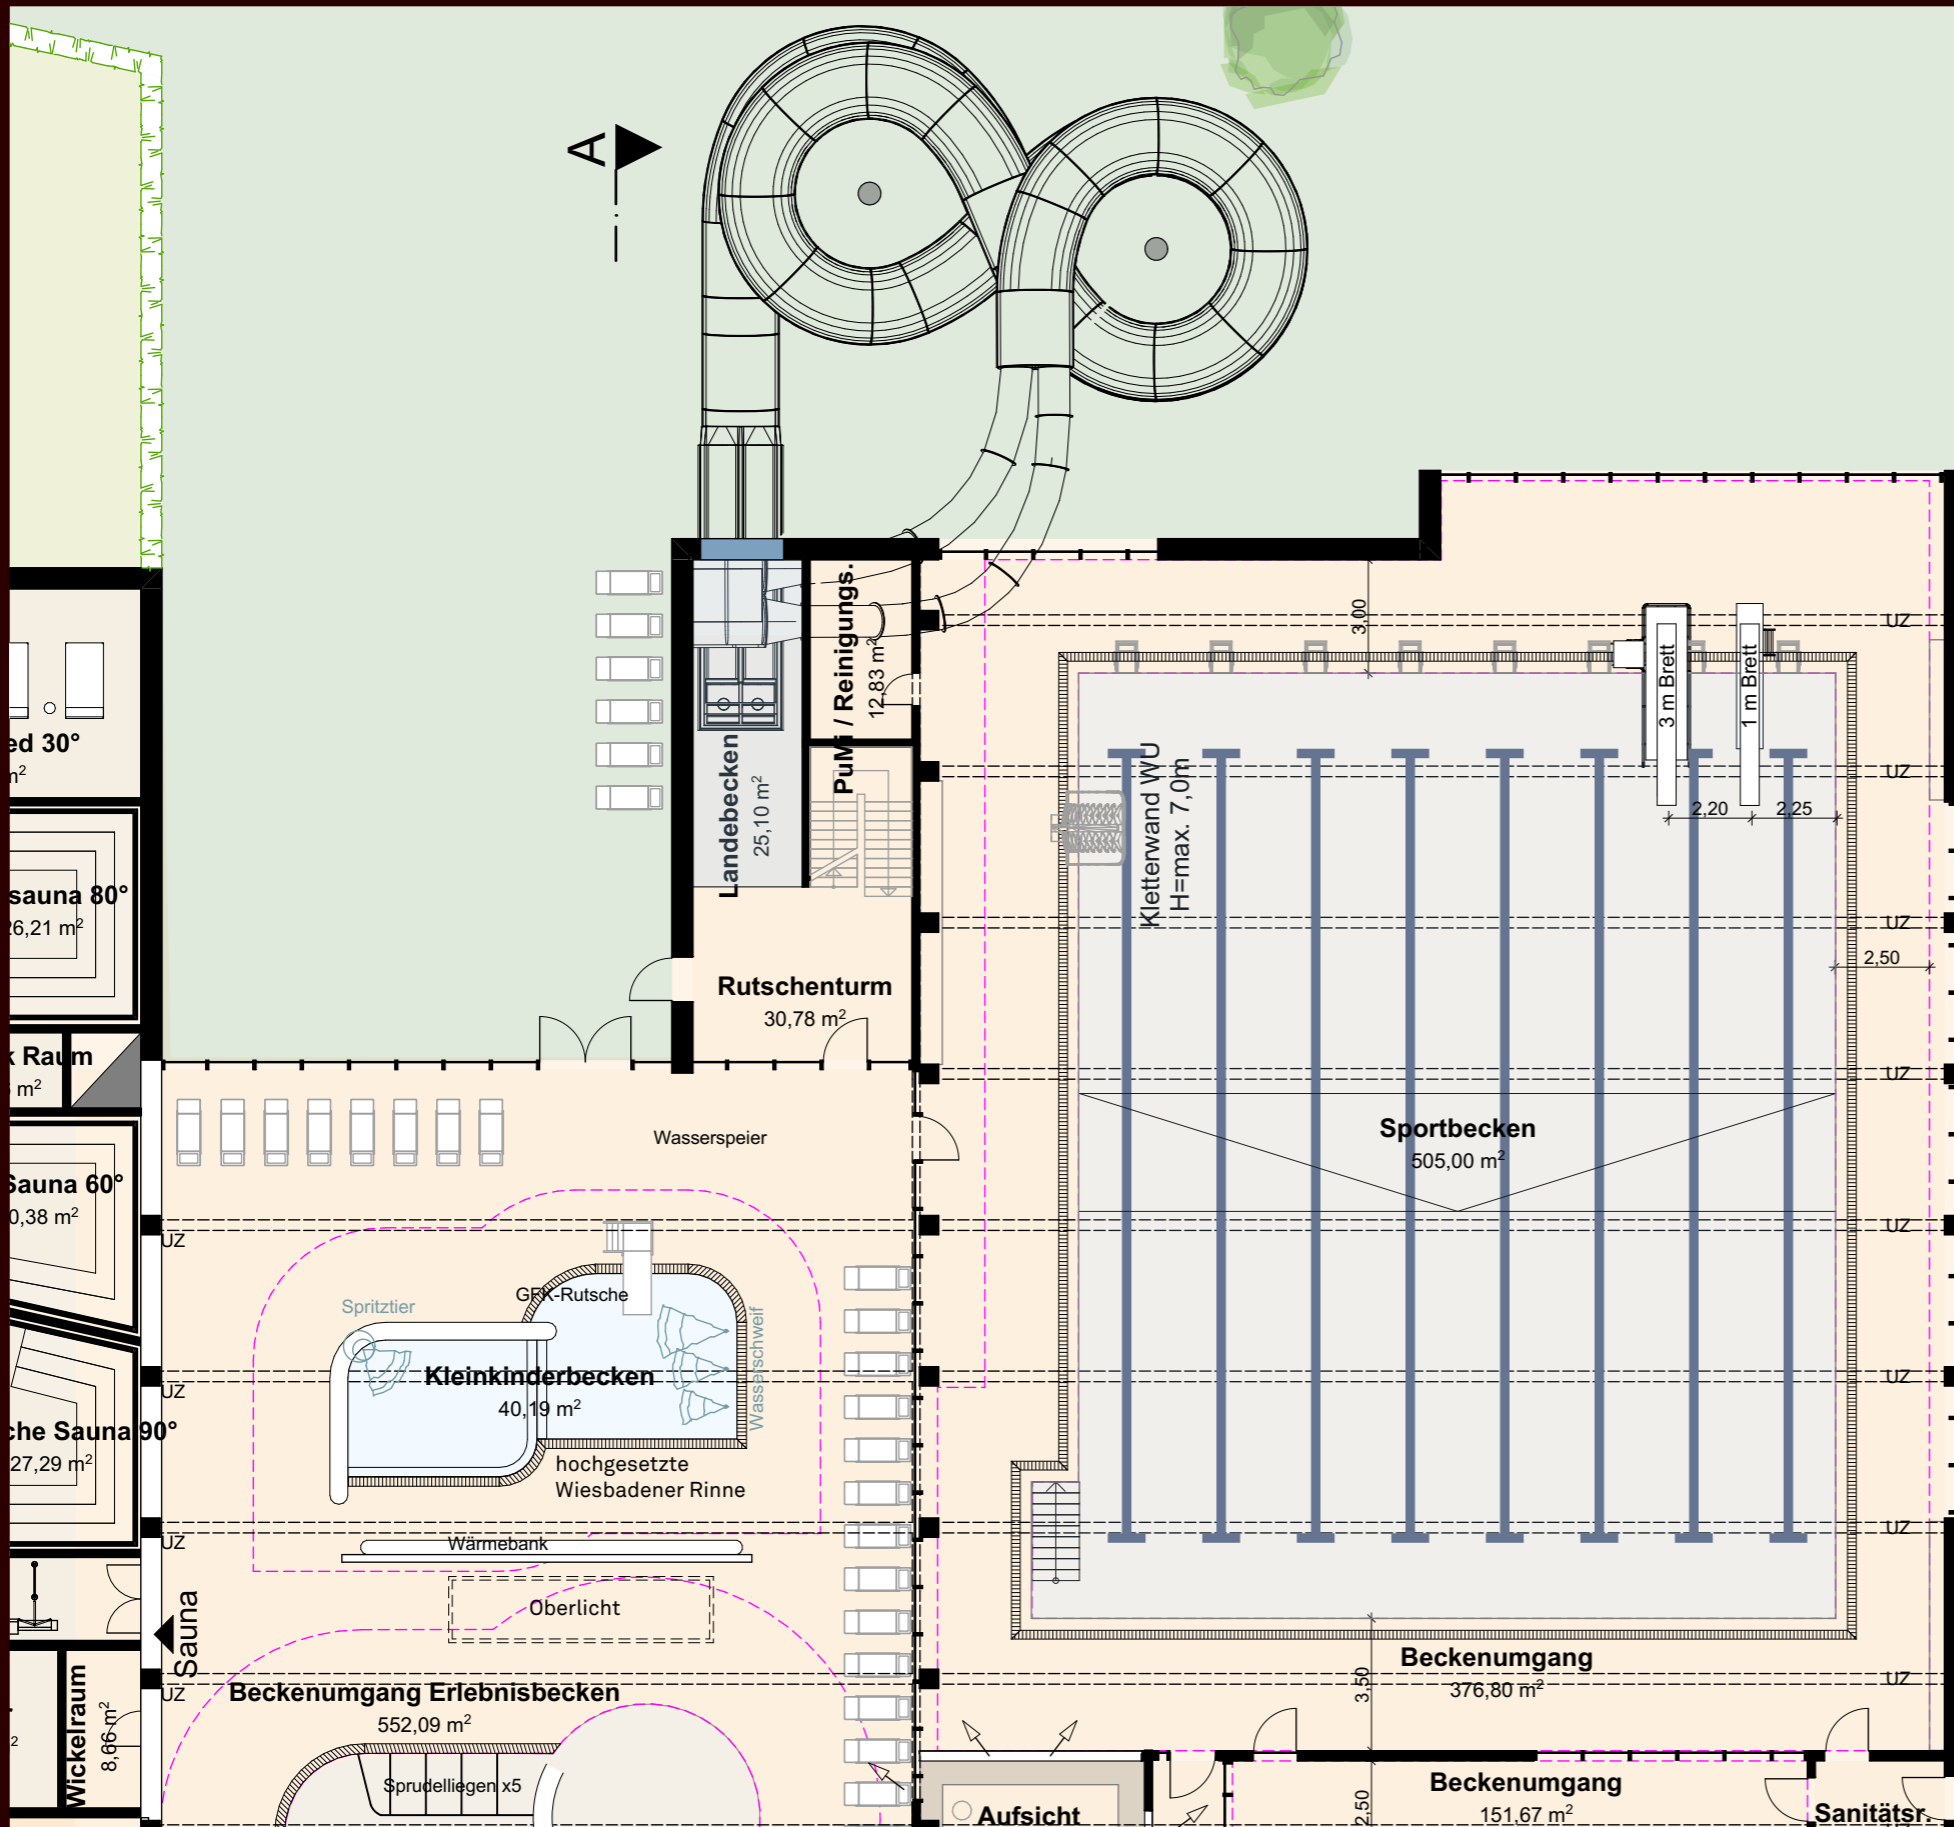


70 Parkplätze

G19048 Bremen-Vegesack, Neubau Freizeitbad
Erdgeschoss Sportbecken

29.06.2023



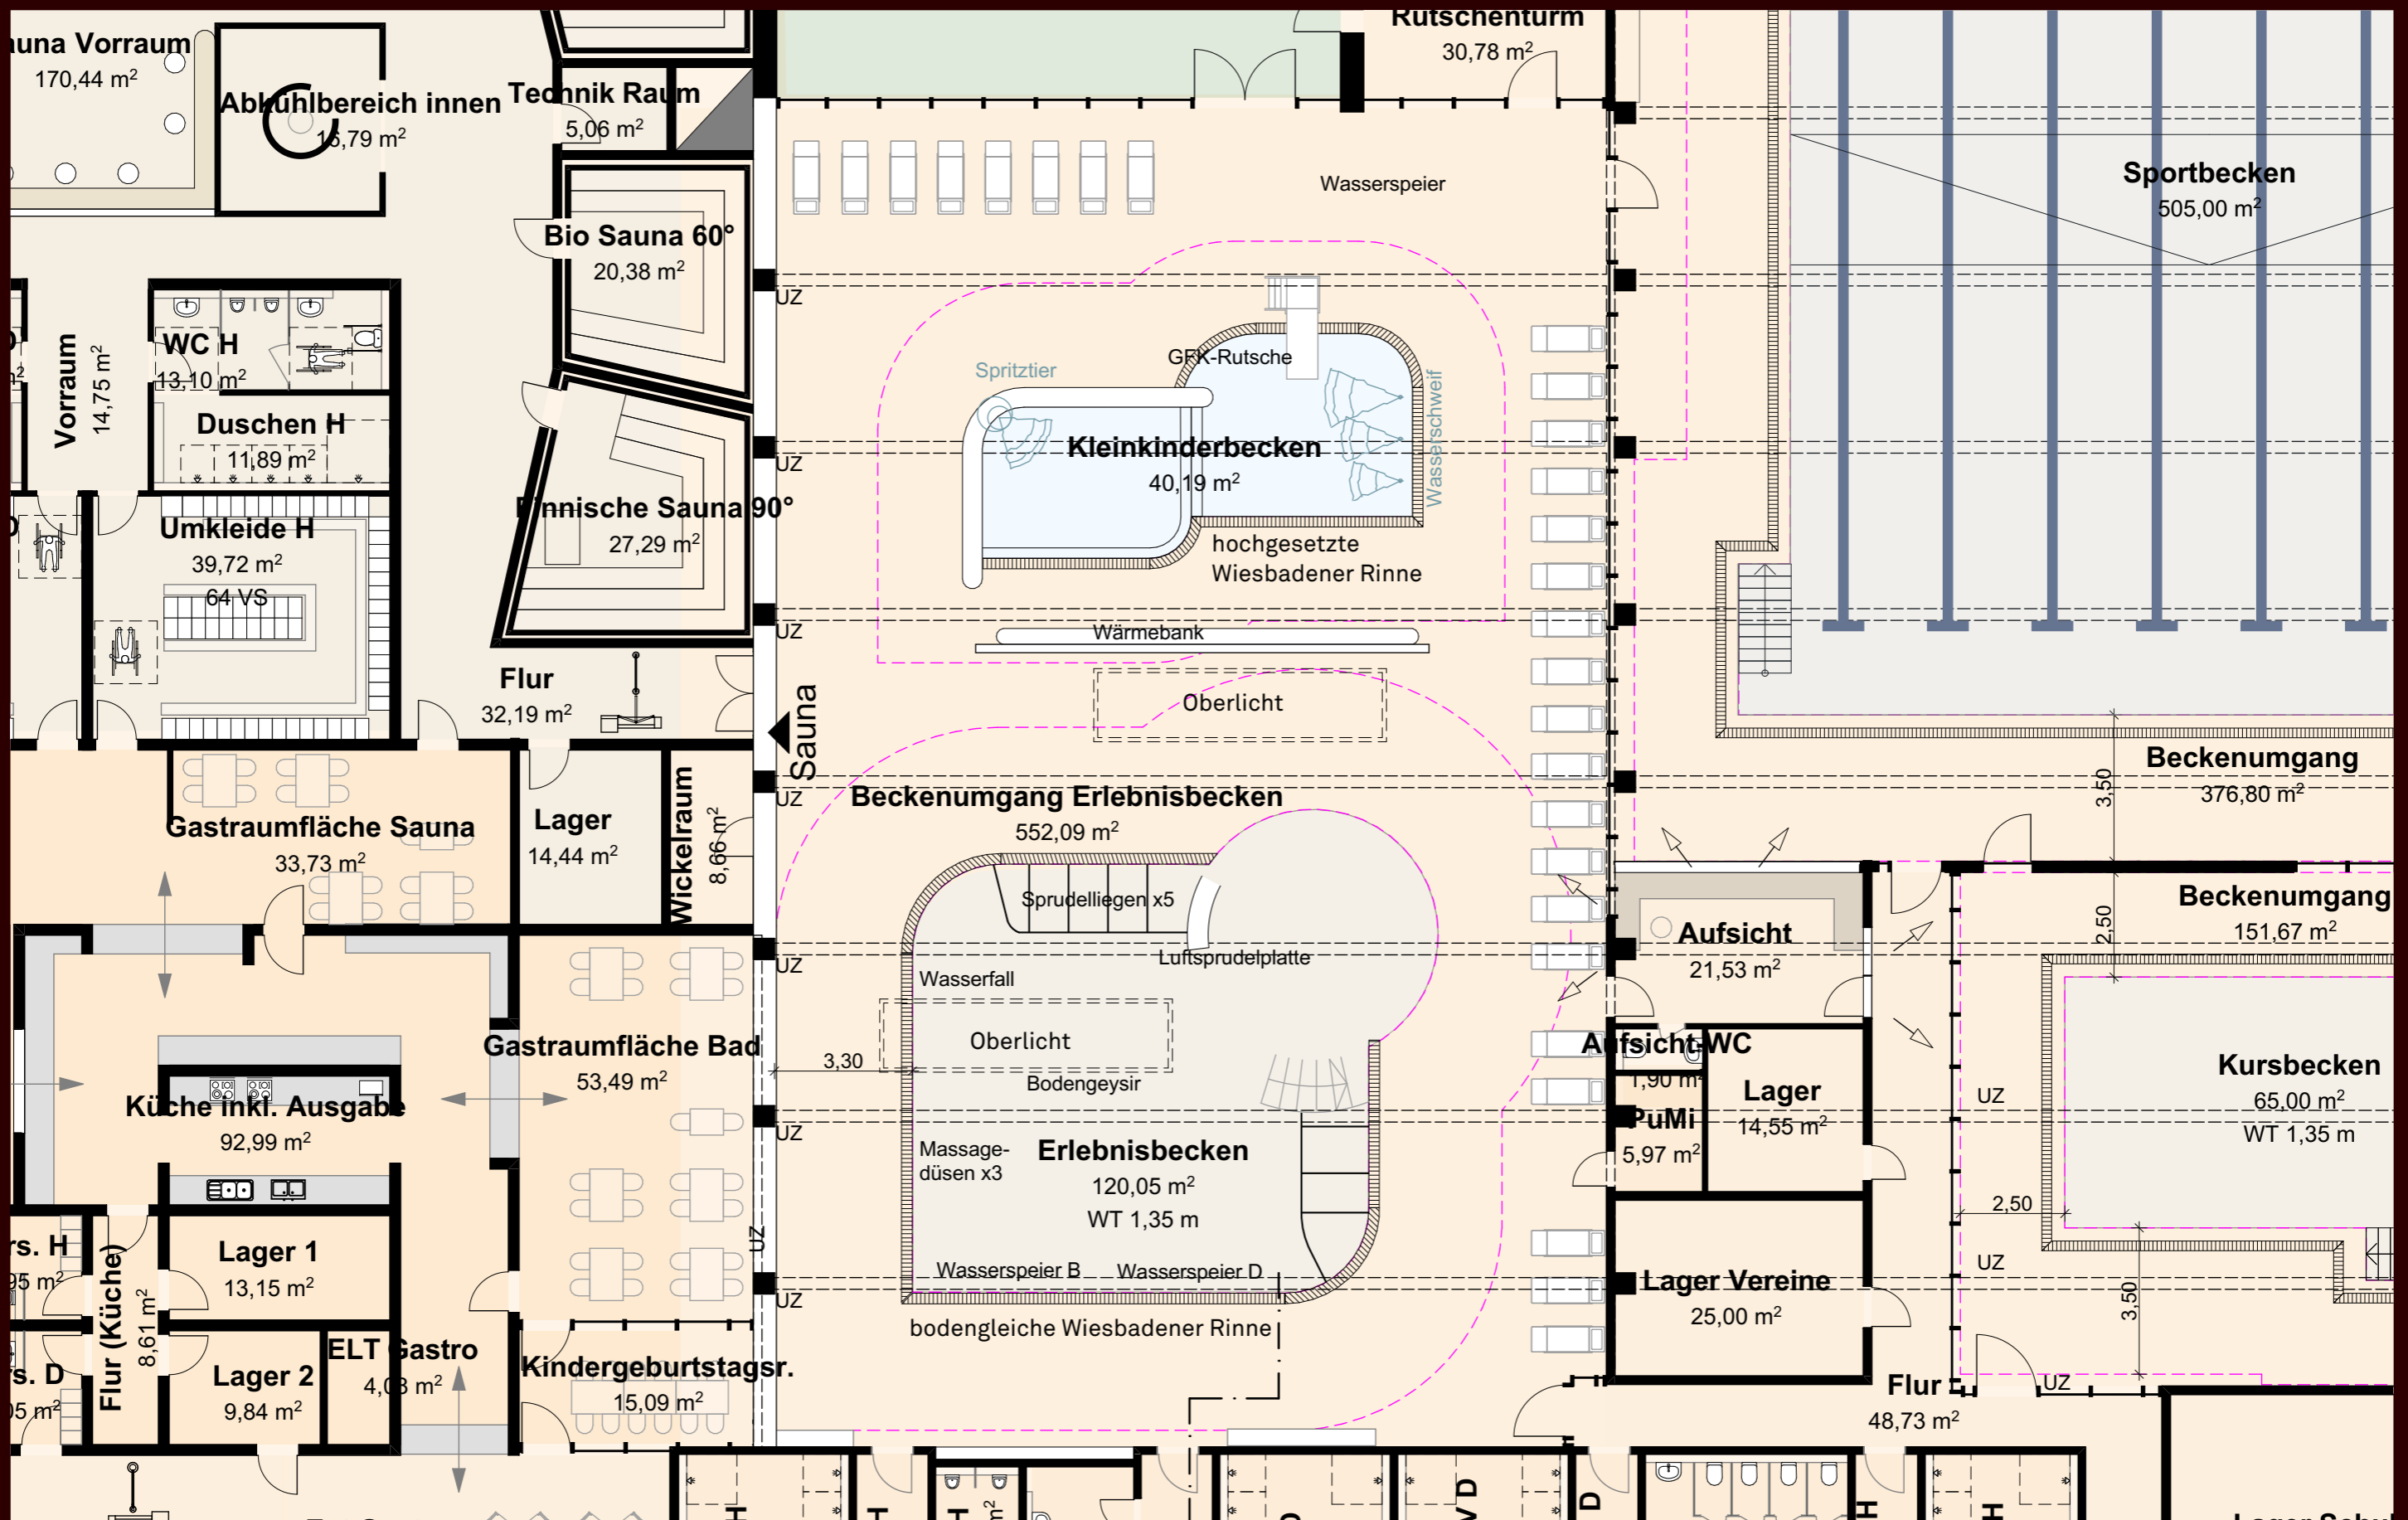

G19048 Bremen-Vegesack, Neubau Freizeitbad
 Erdgeschoss Erlebnisbecken

29.06.2023






G19048 Bremen-Vegesack, Neubau Freizeitbad
Erdgeschoss Saunabereich

29.06.2023





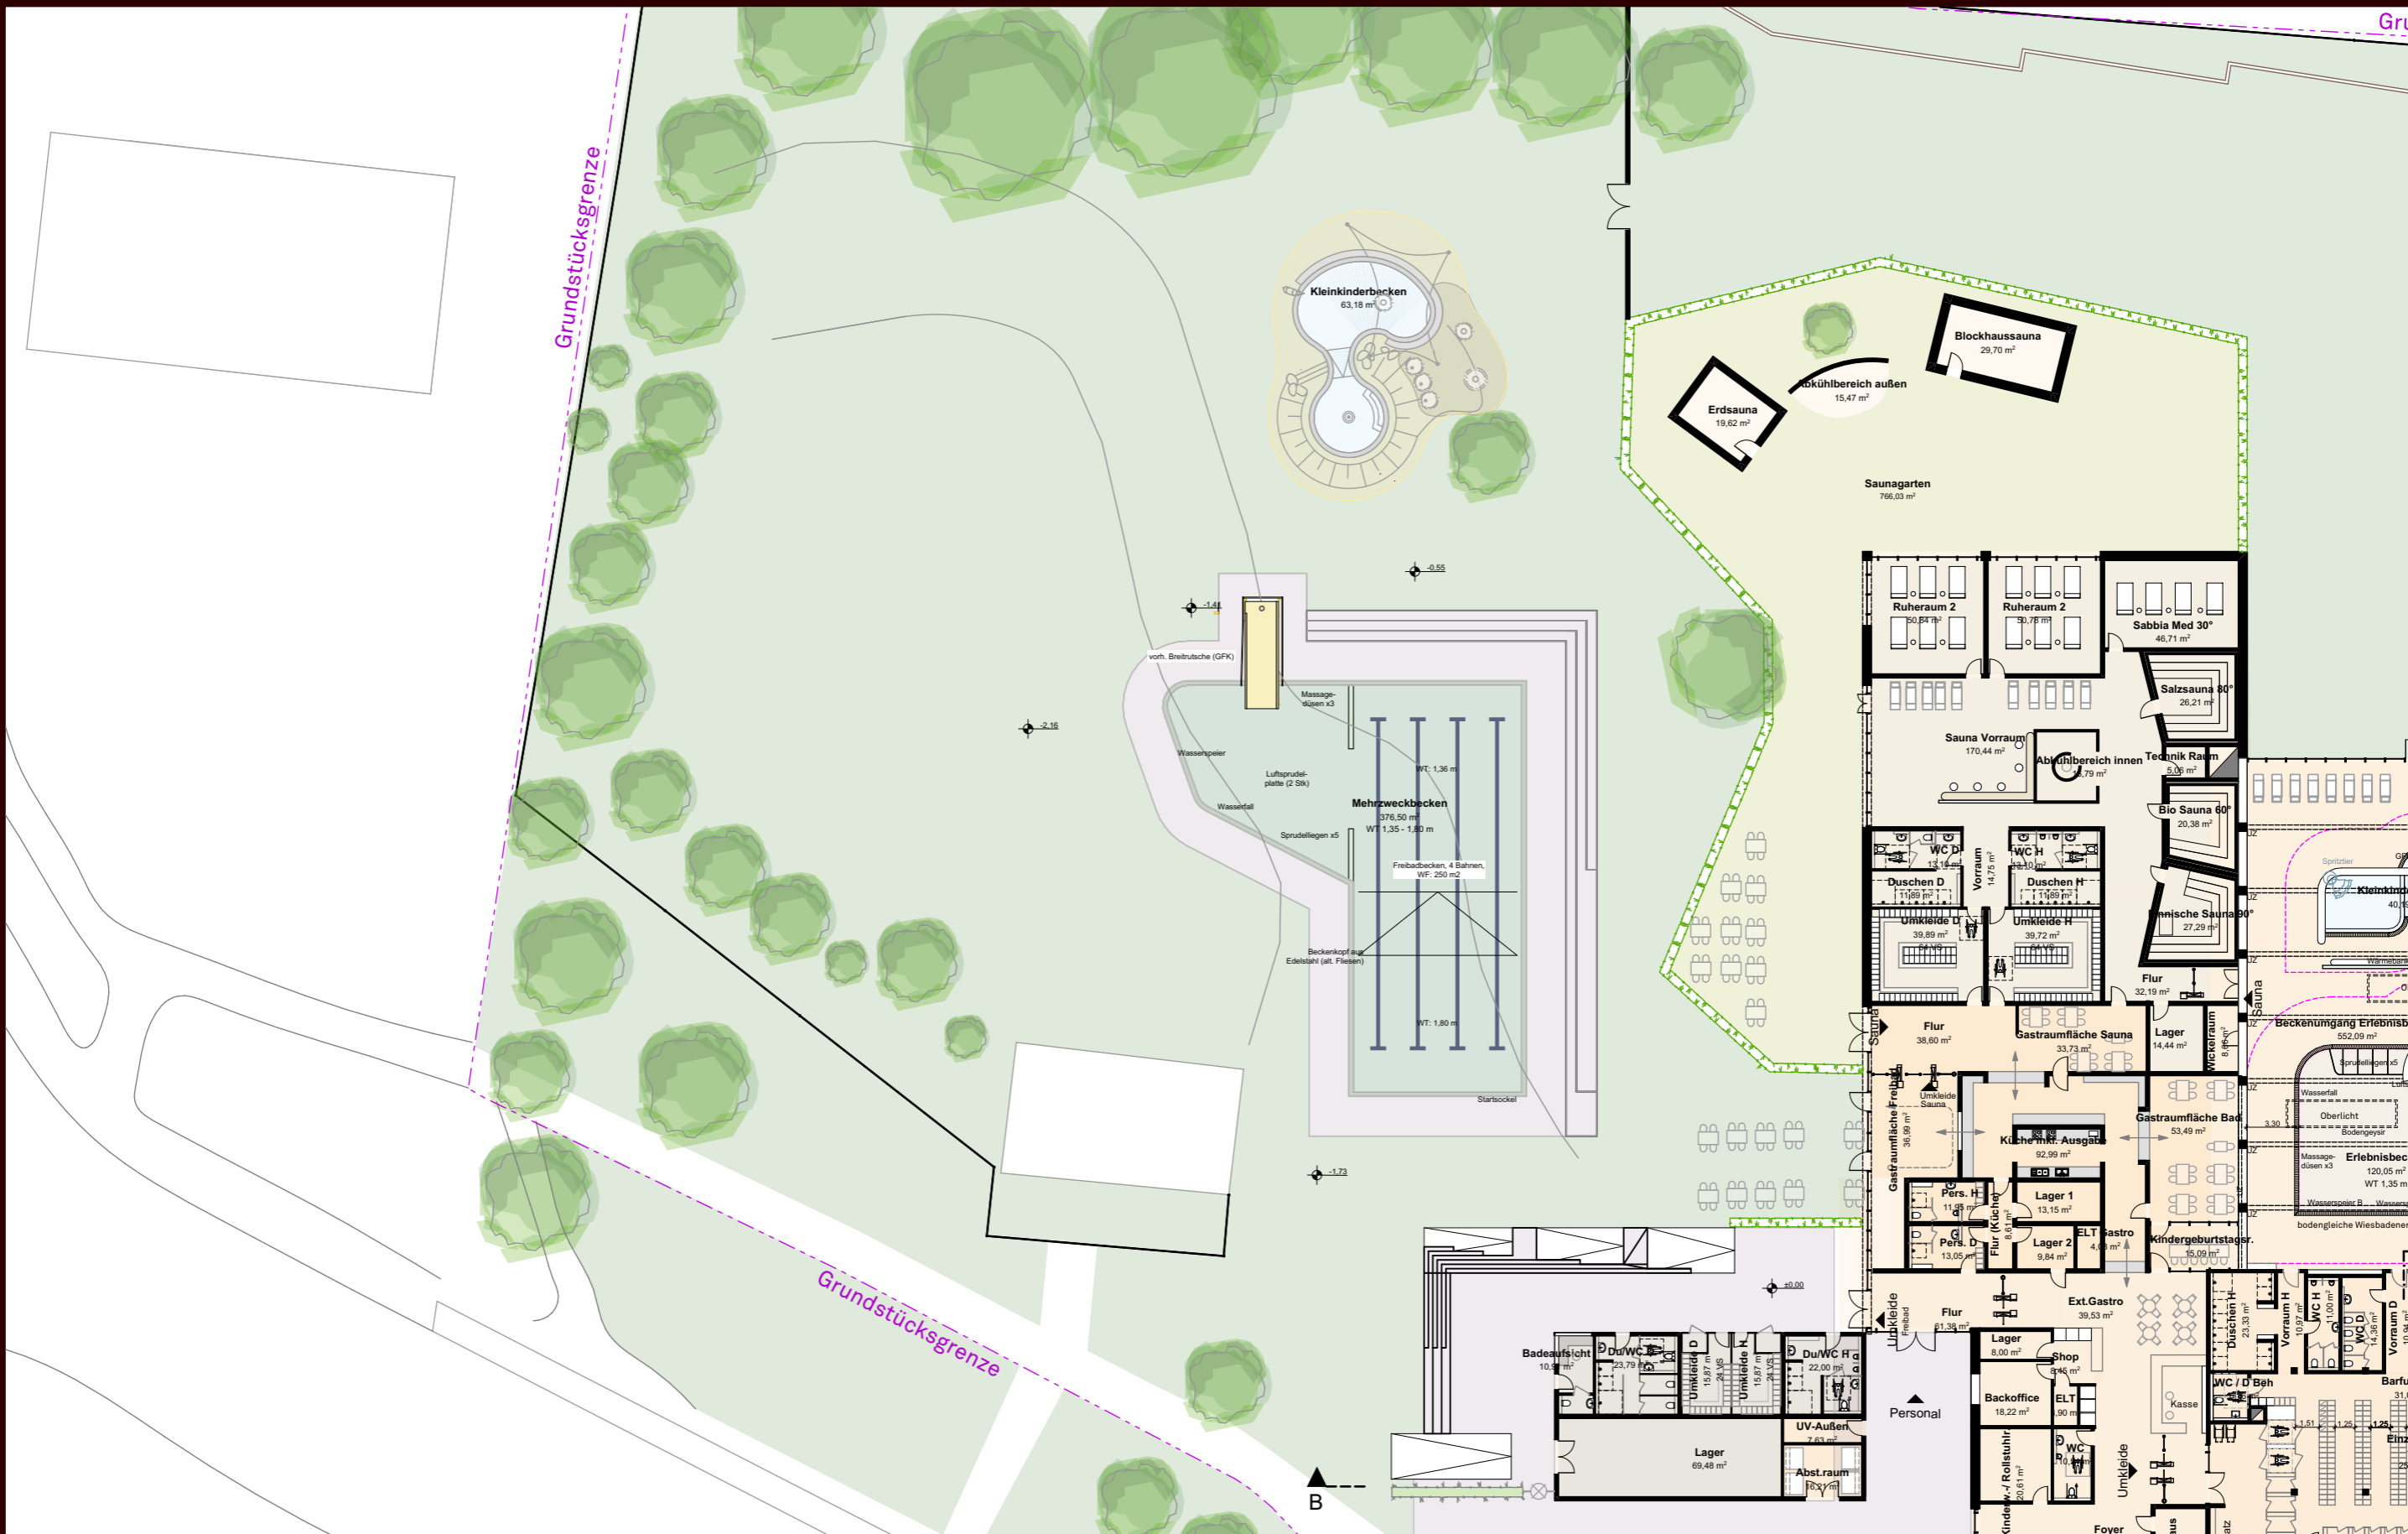

G19048 Bremen-Vegesack, Neubau Freizeitbad
 Erdgeschoss Außenbereich

29.06.2023



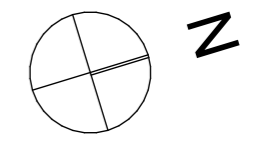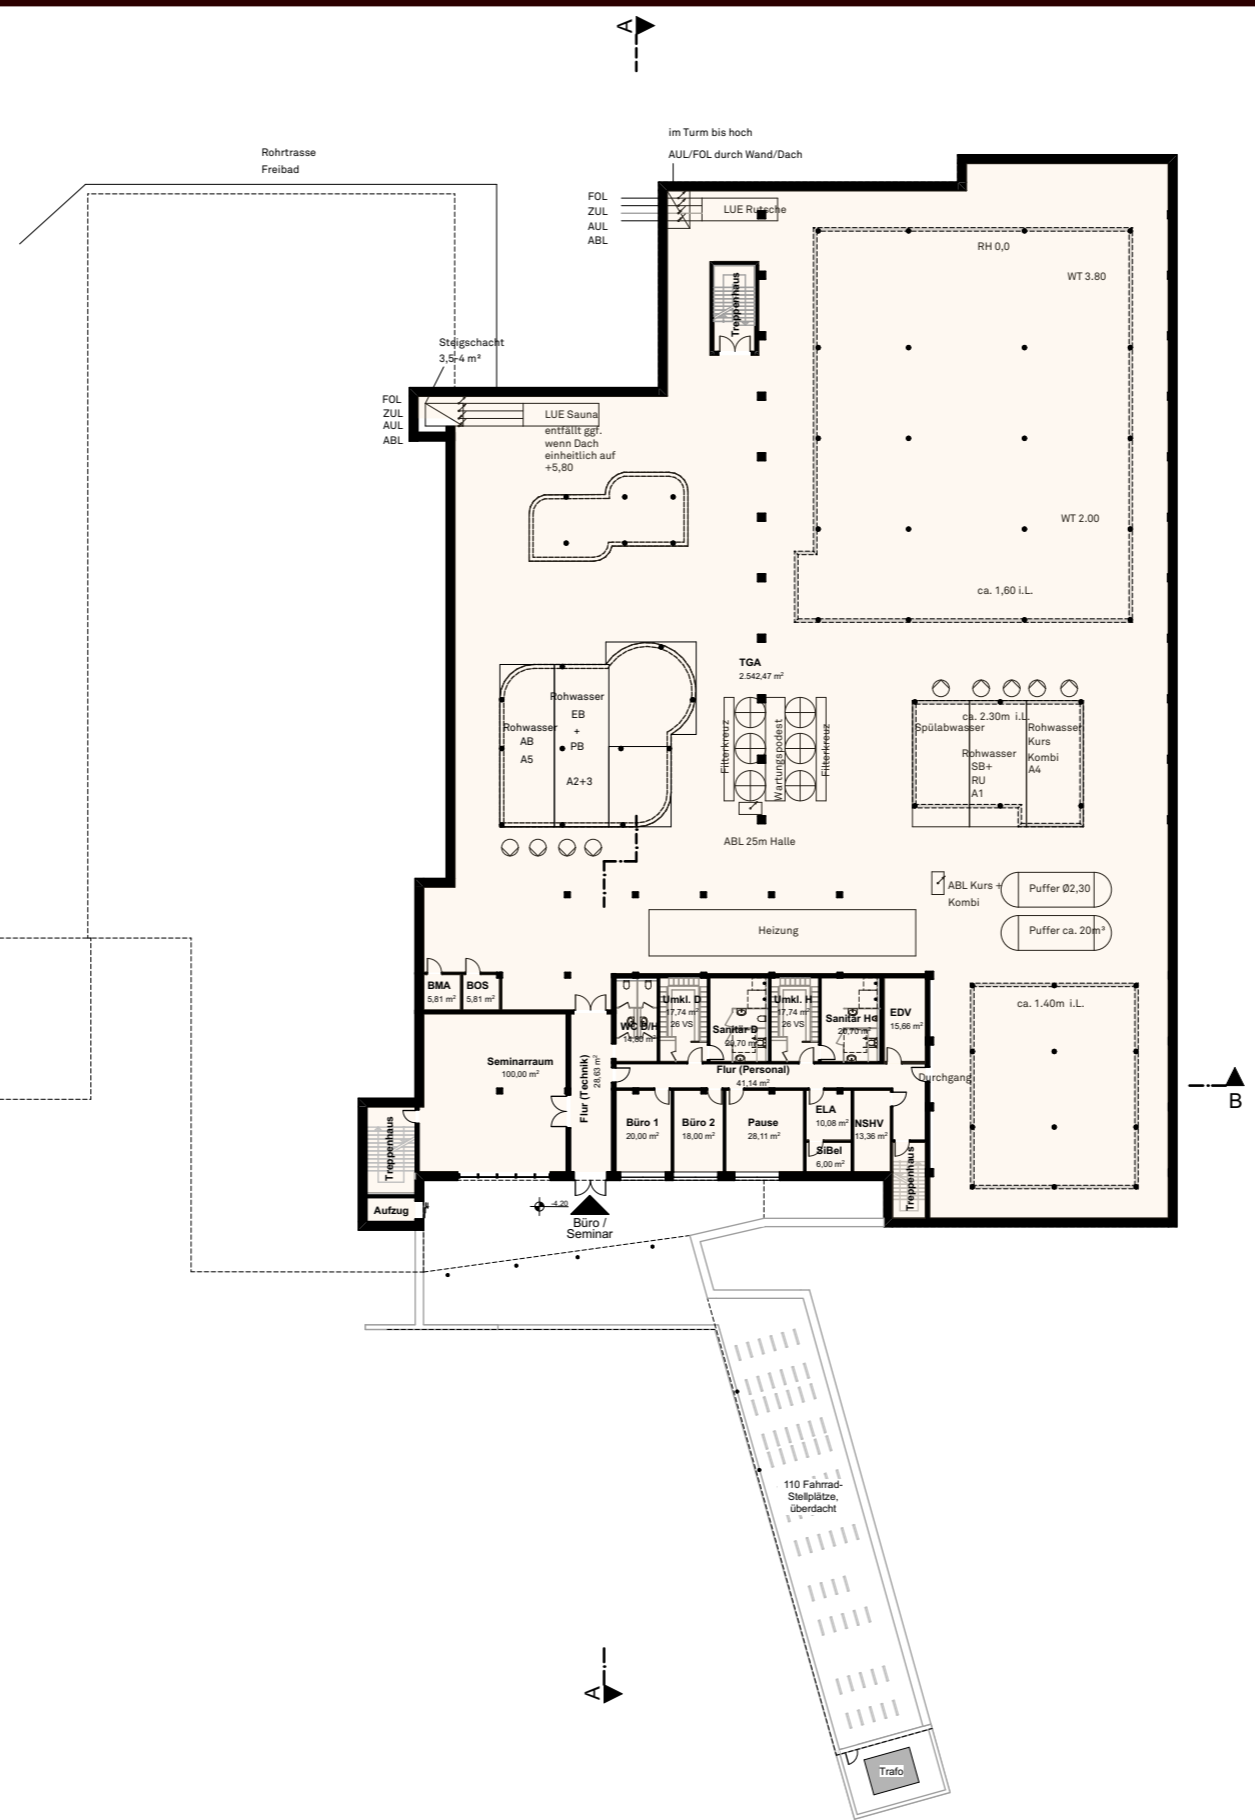



G19048 Bremen-Vegesack, Neubau Freizeitbad


Untergeschoss

29.06.2023



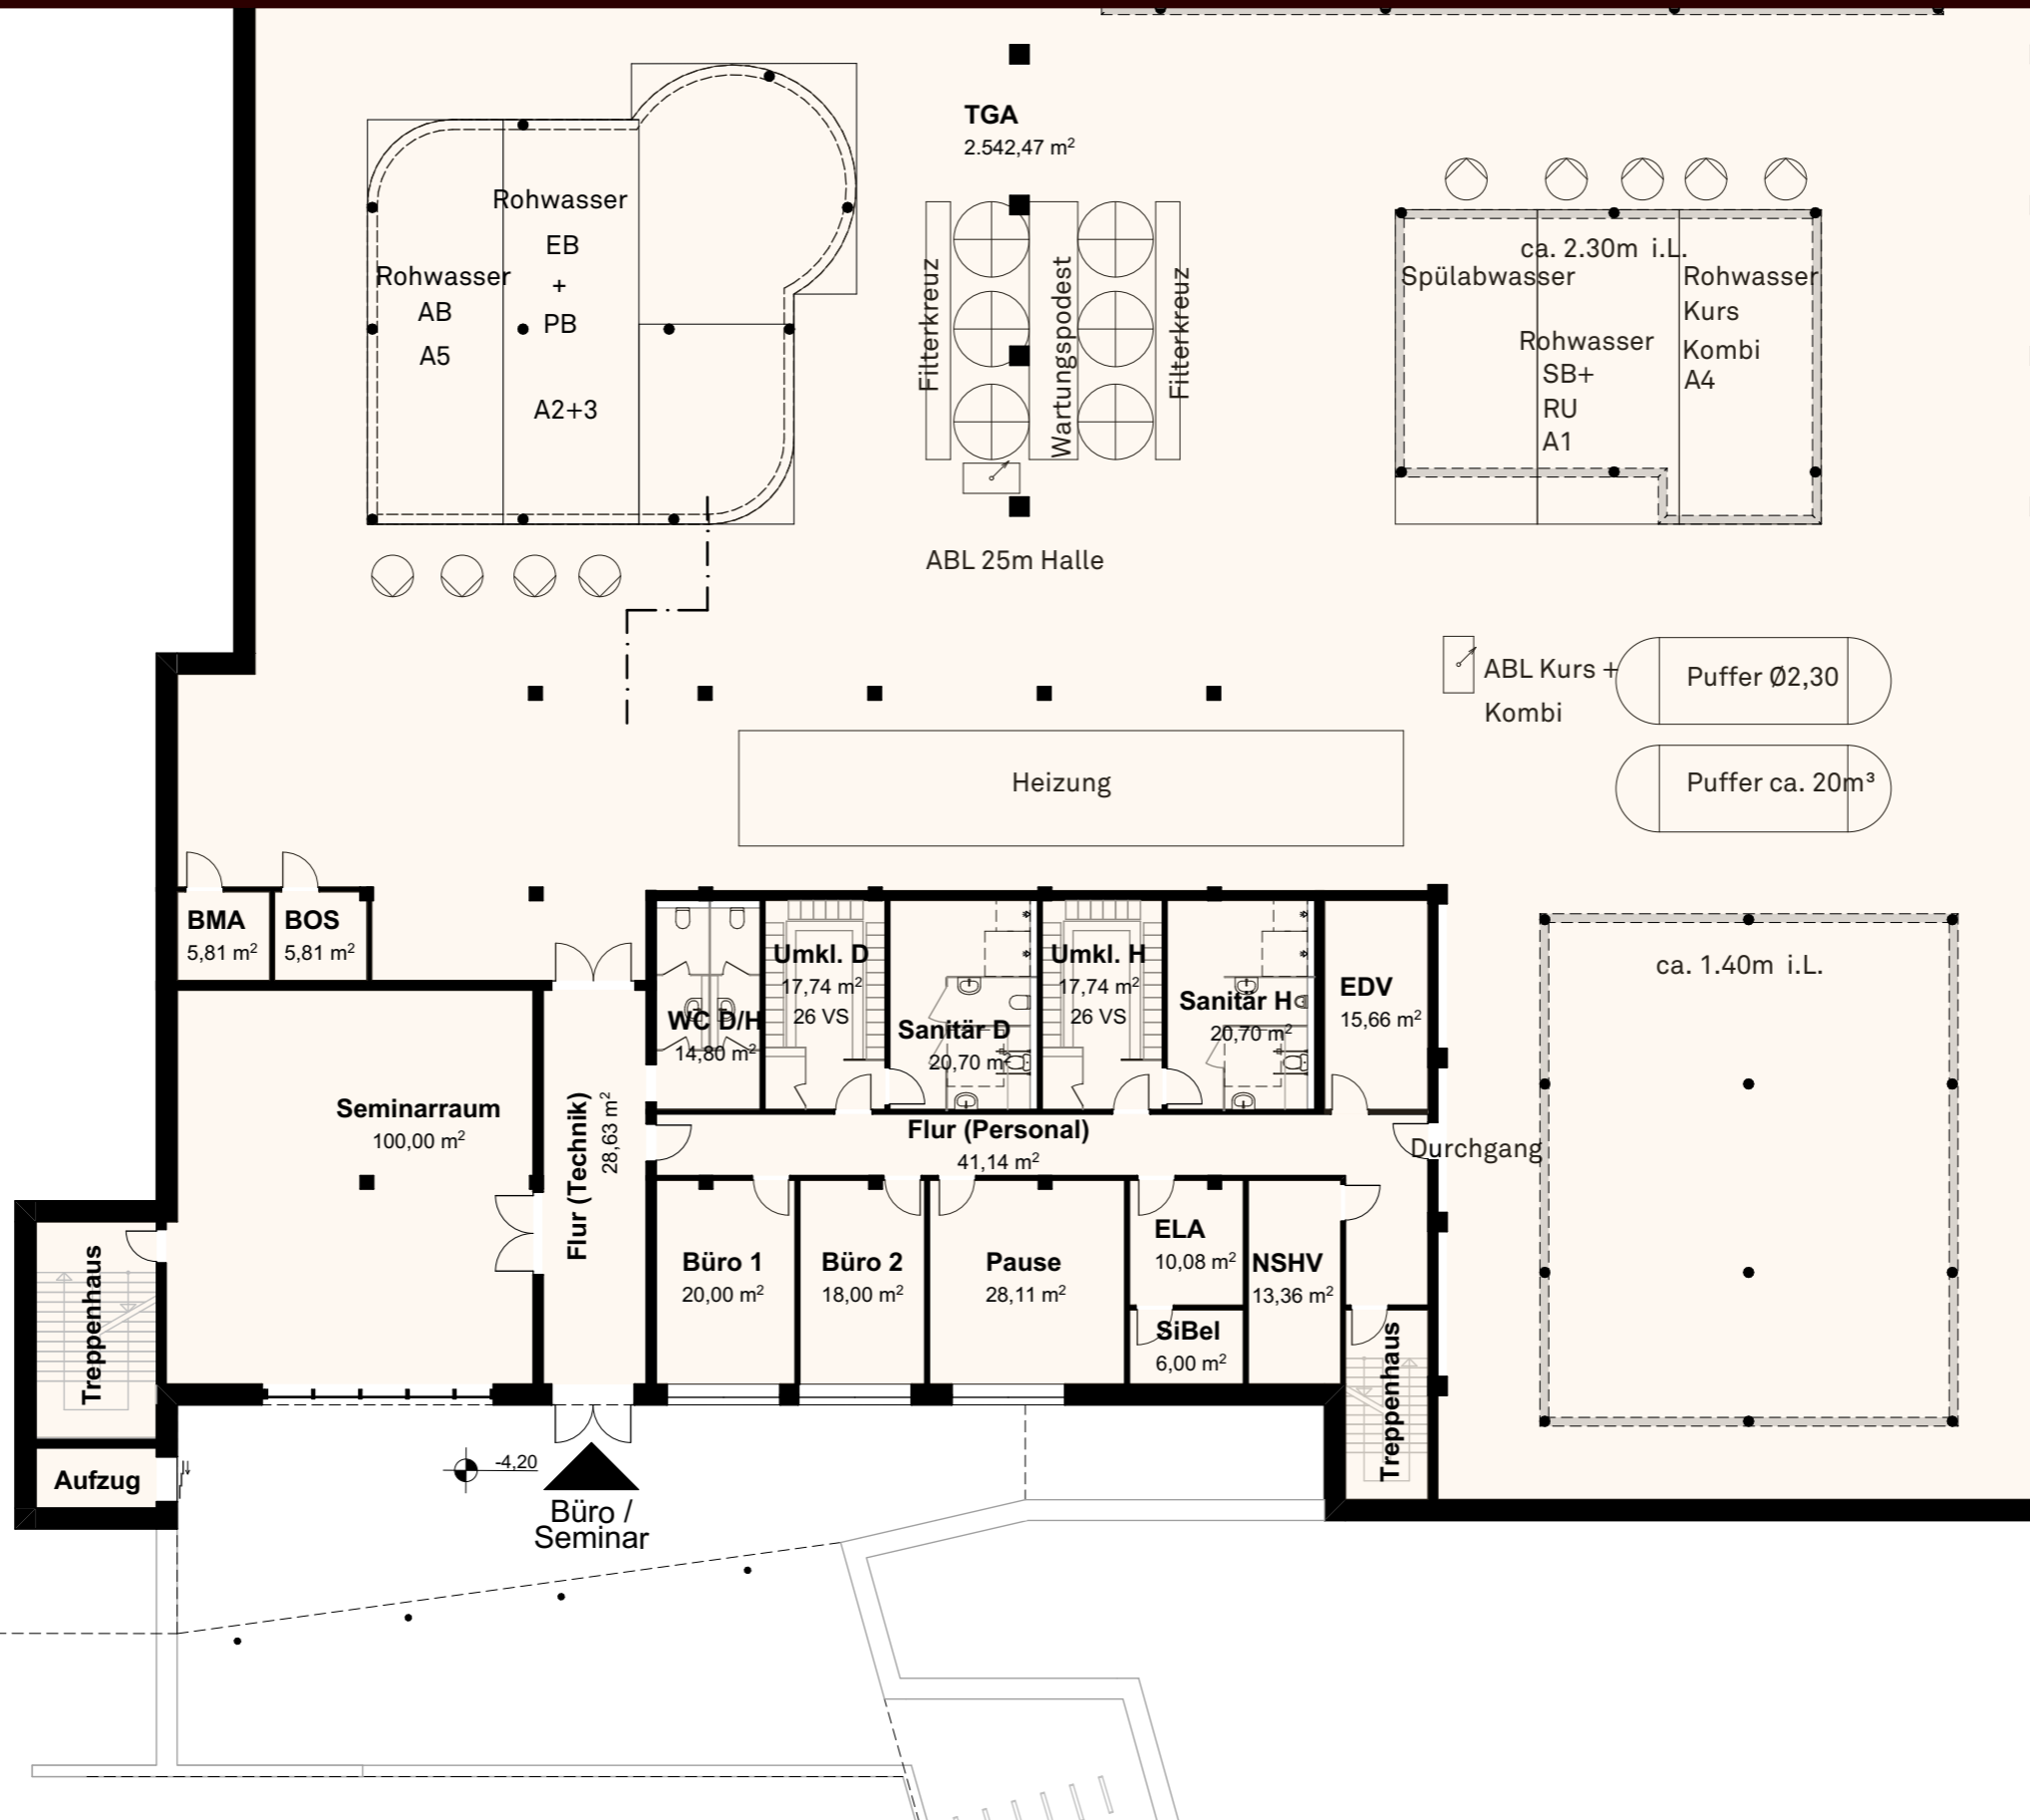

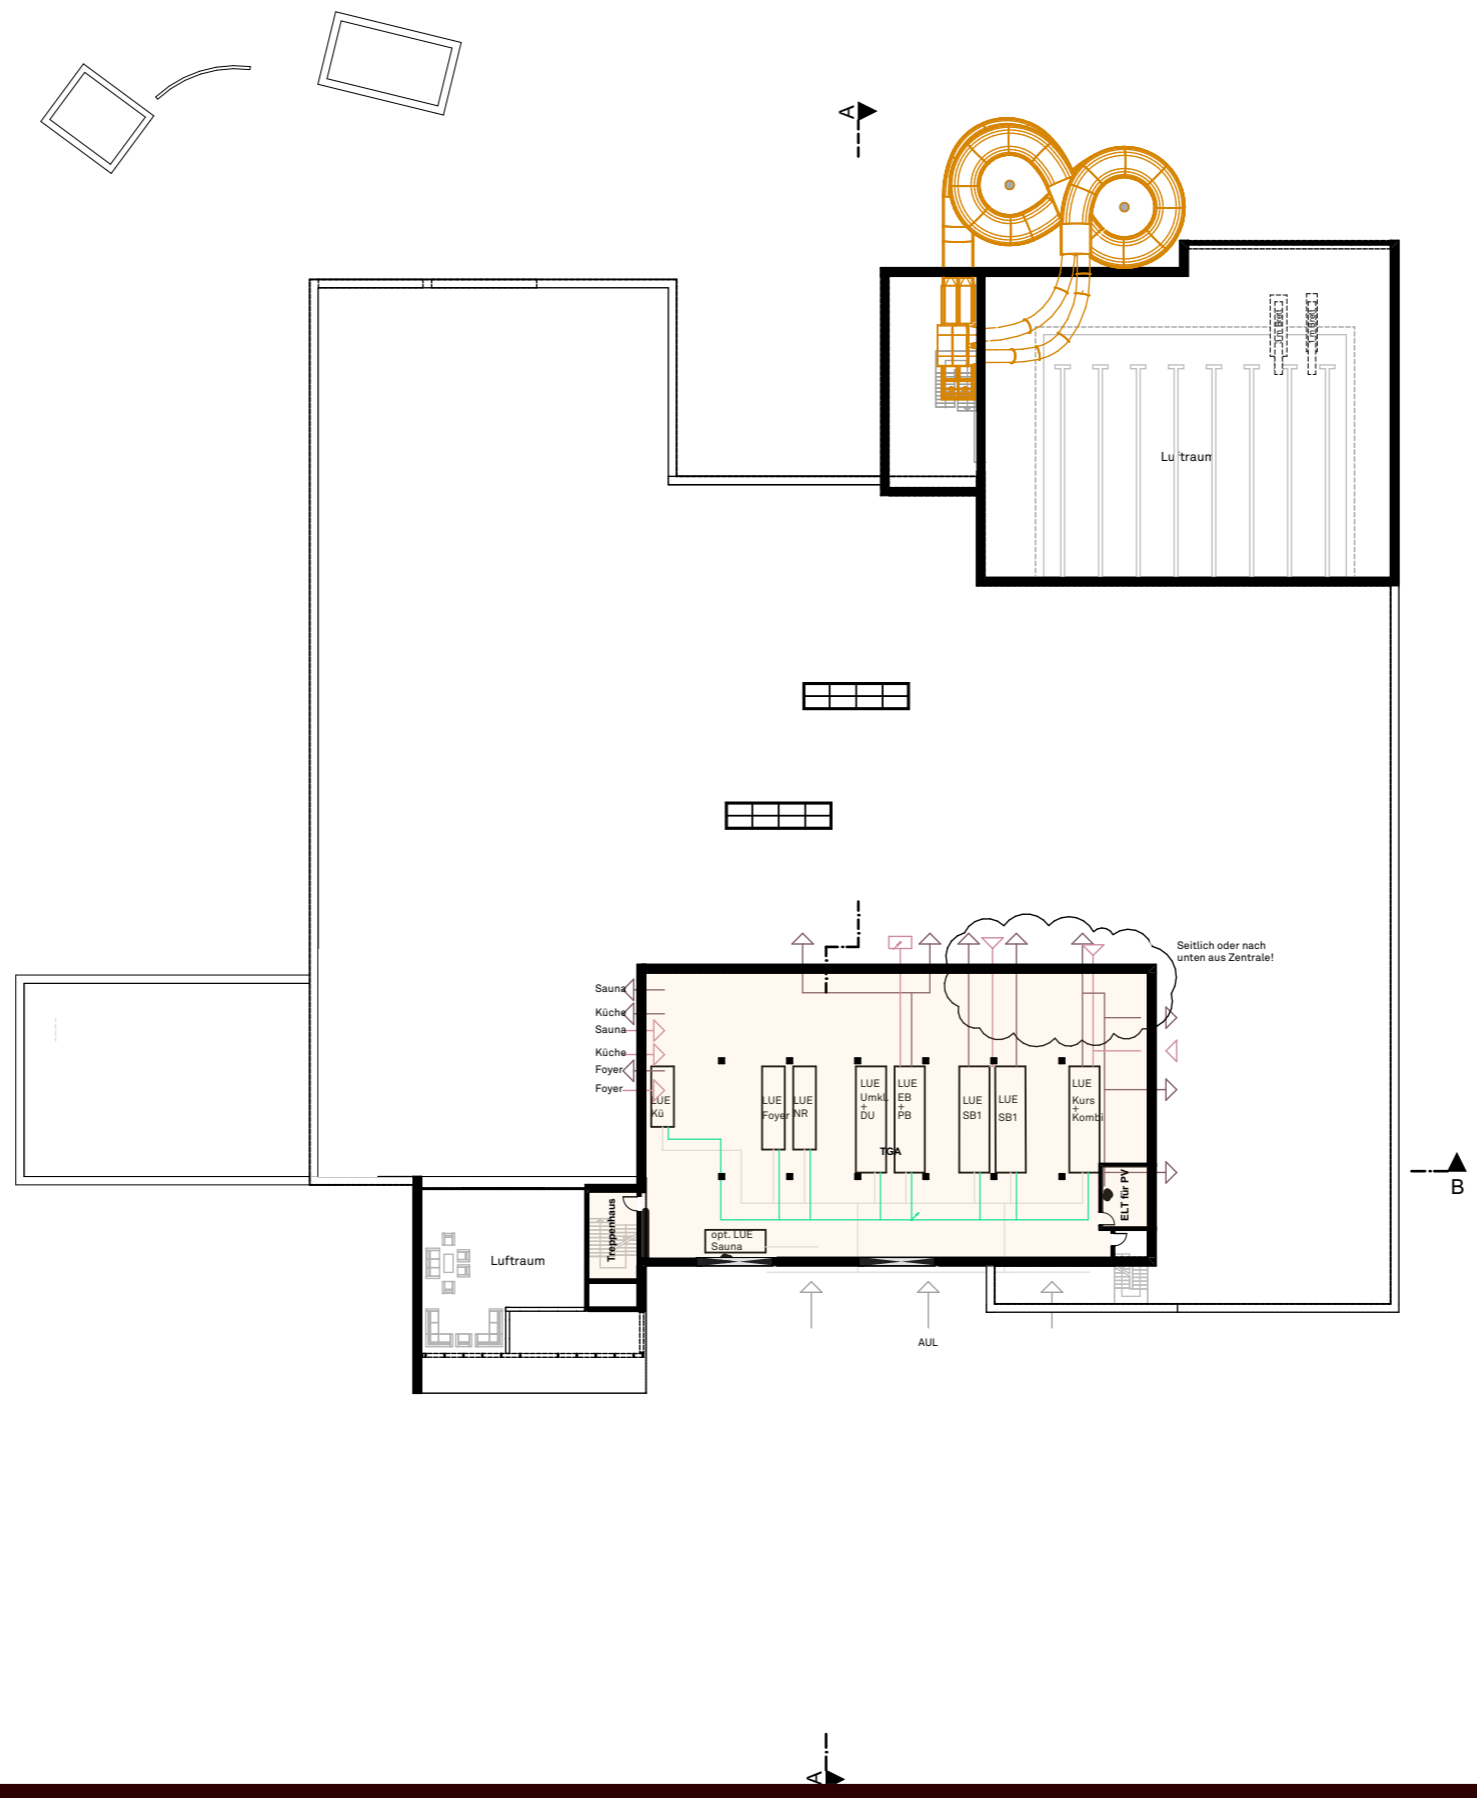

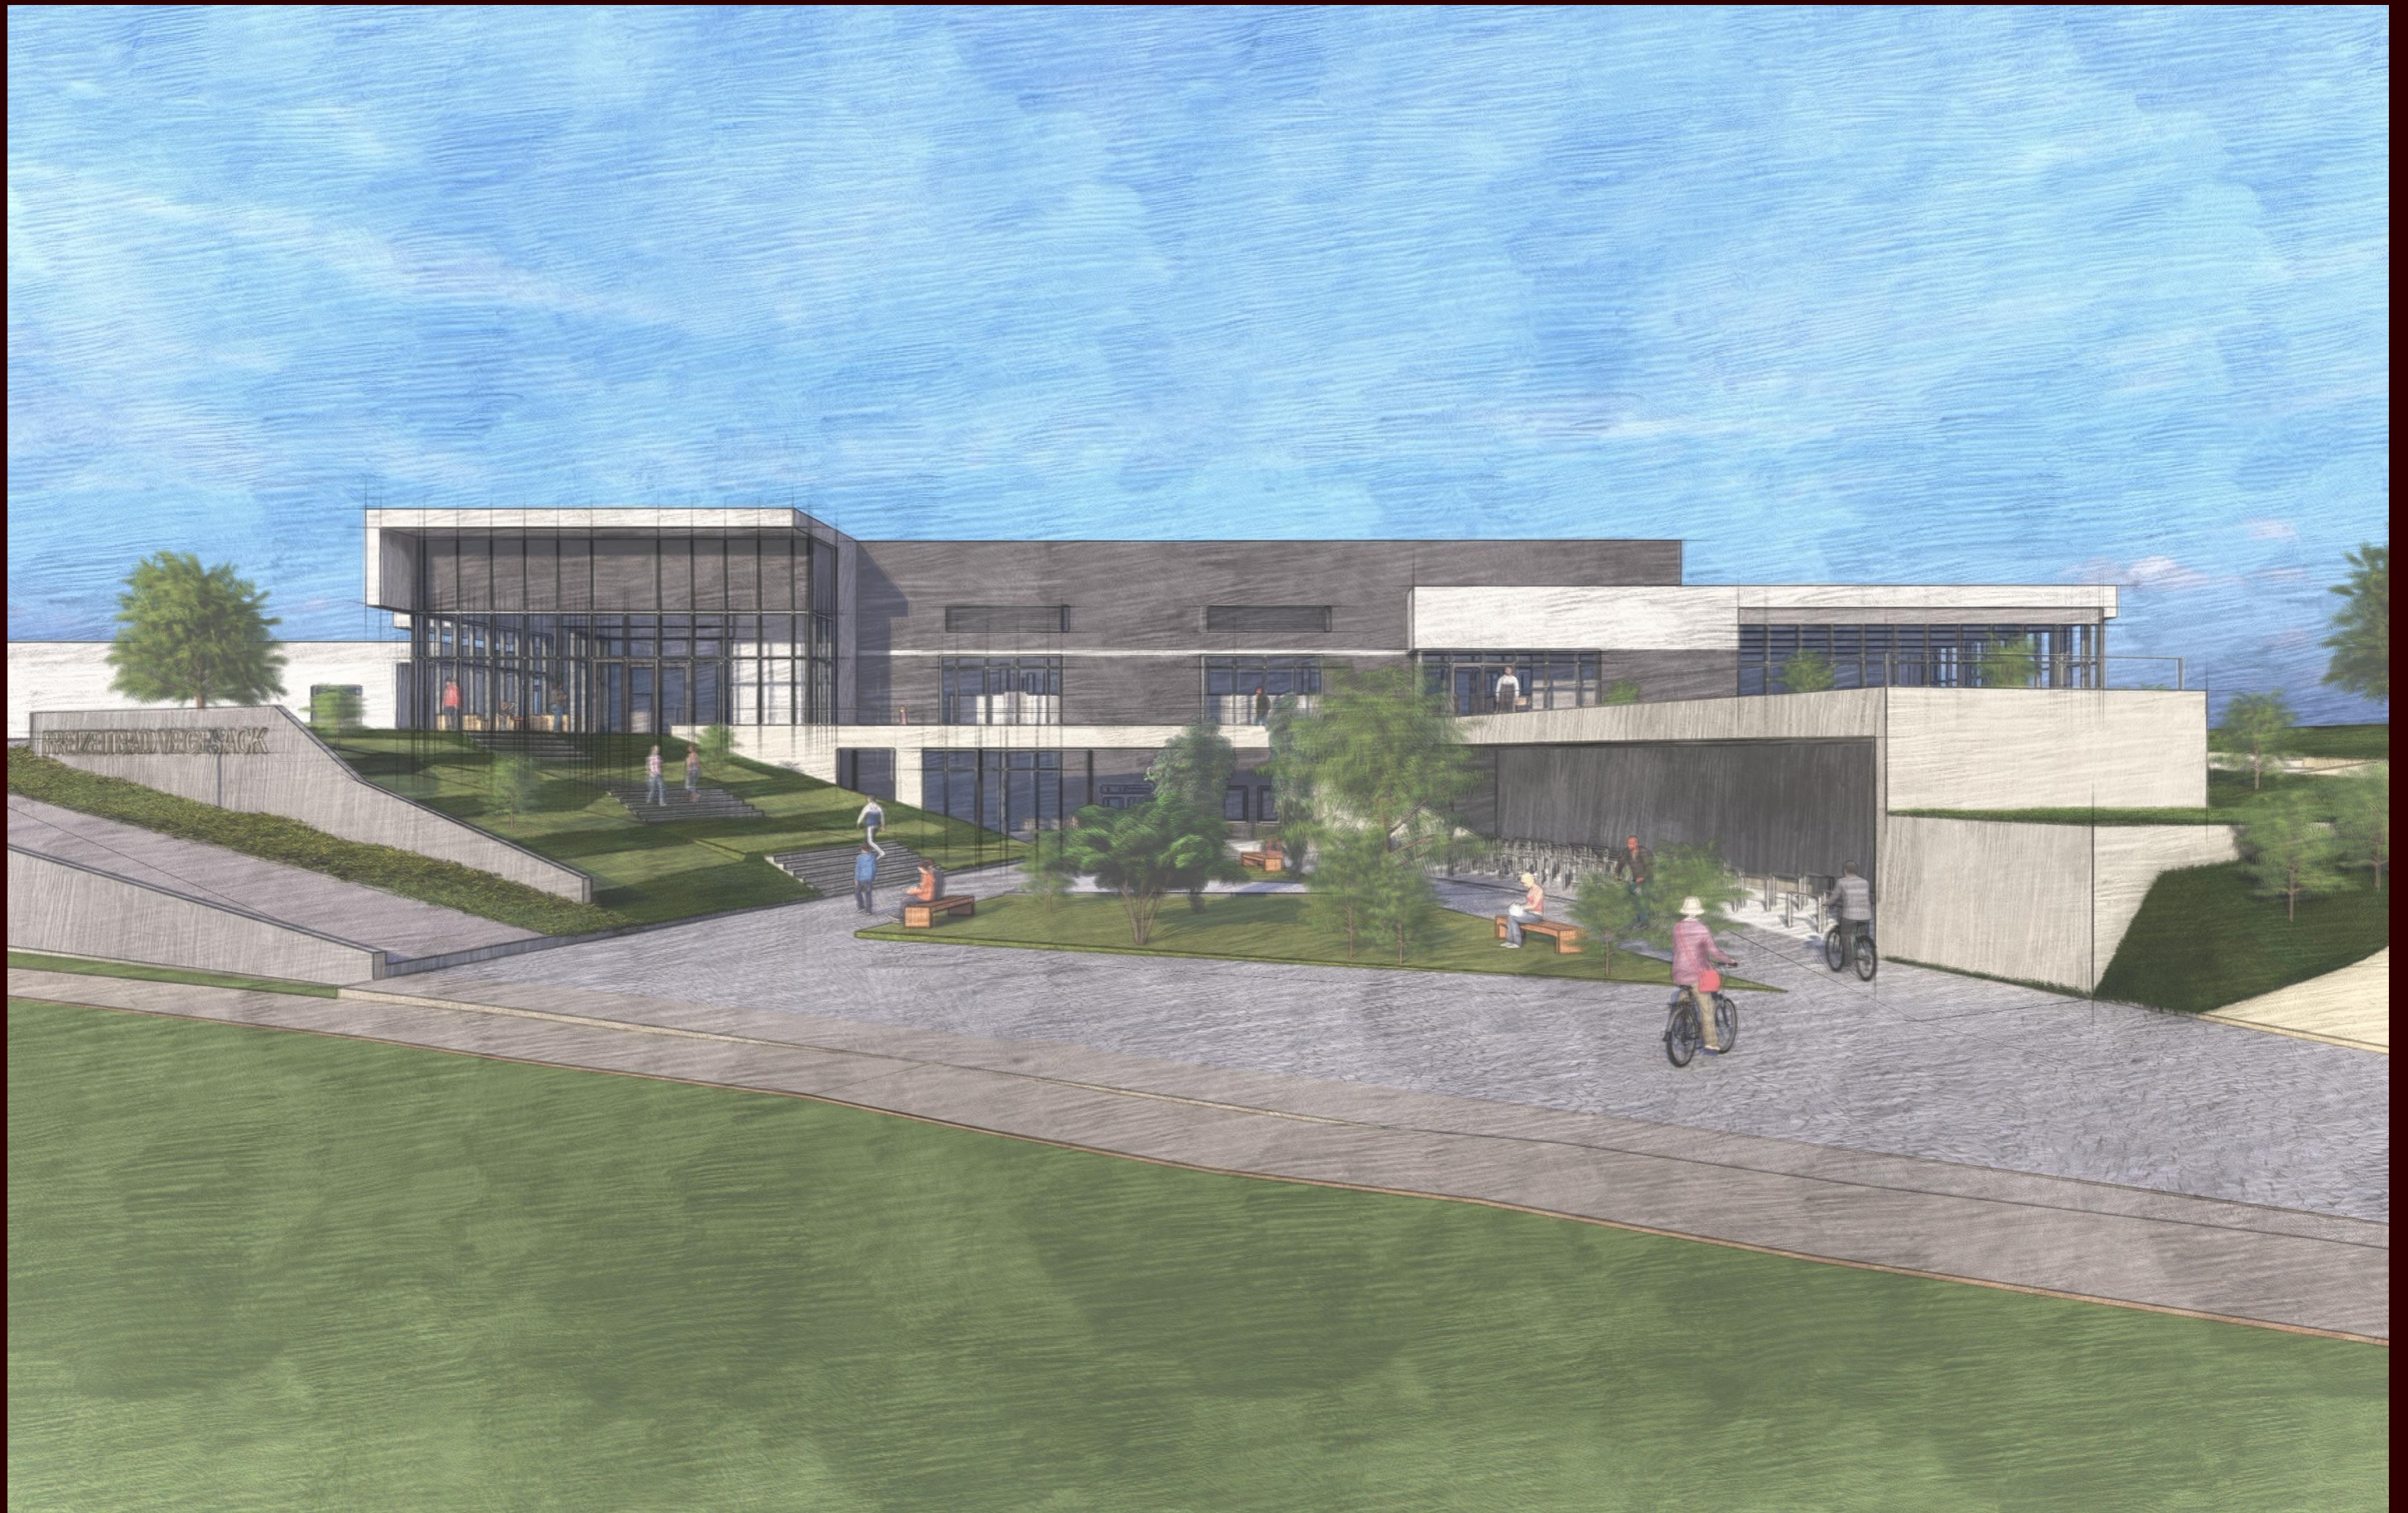


G19048 Bremen-Vegesack, Neubau Freizeitbad

Perspektive Osten

29.06.2023



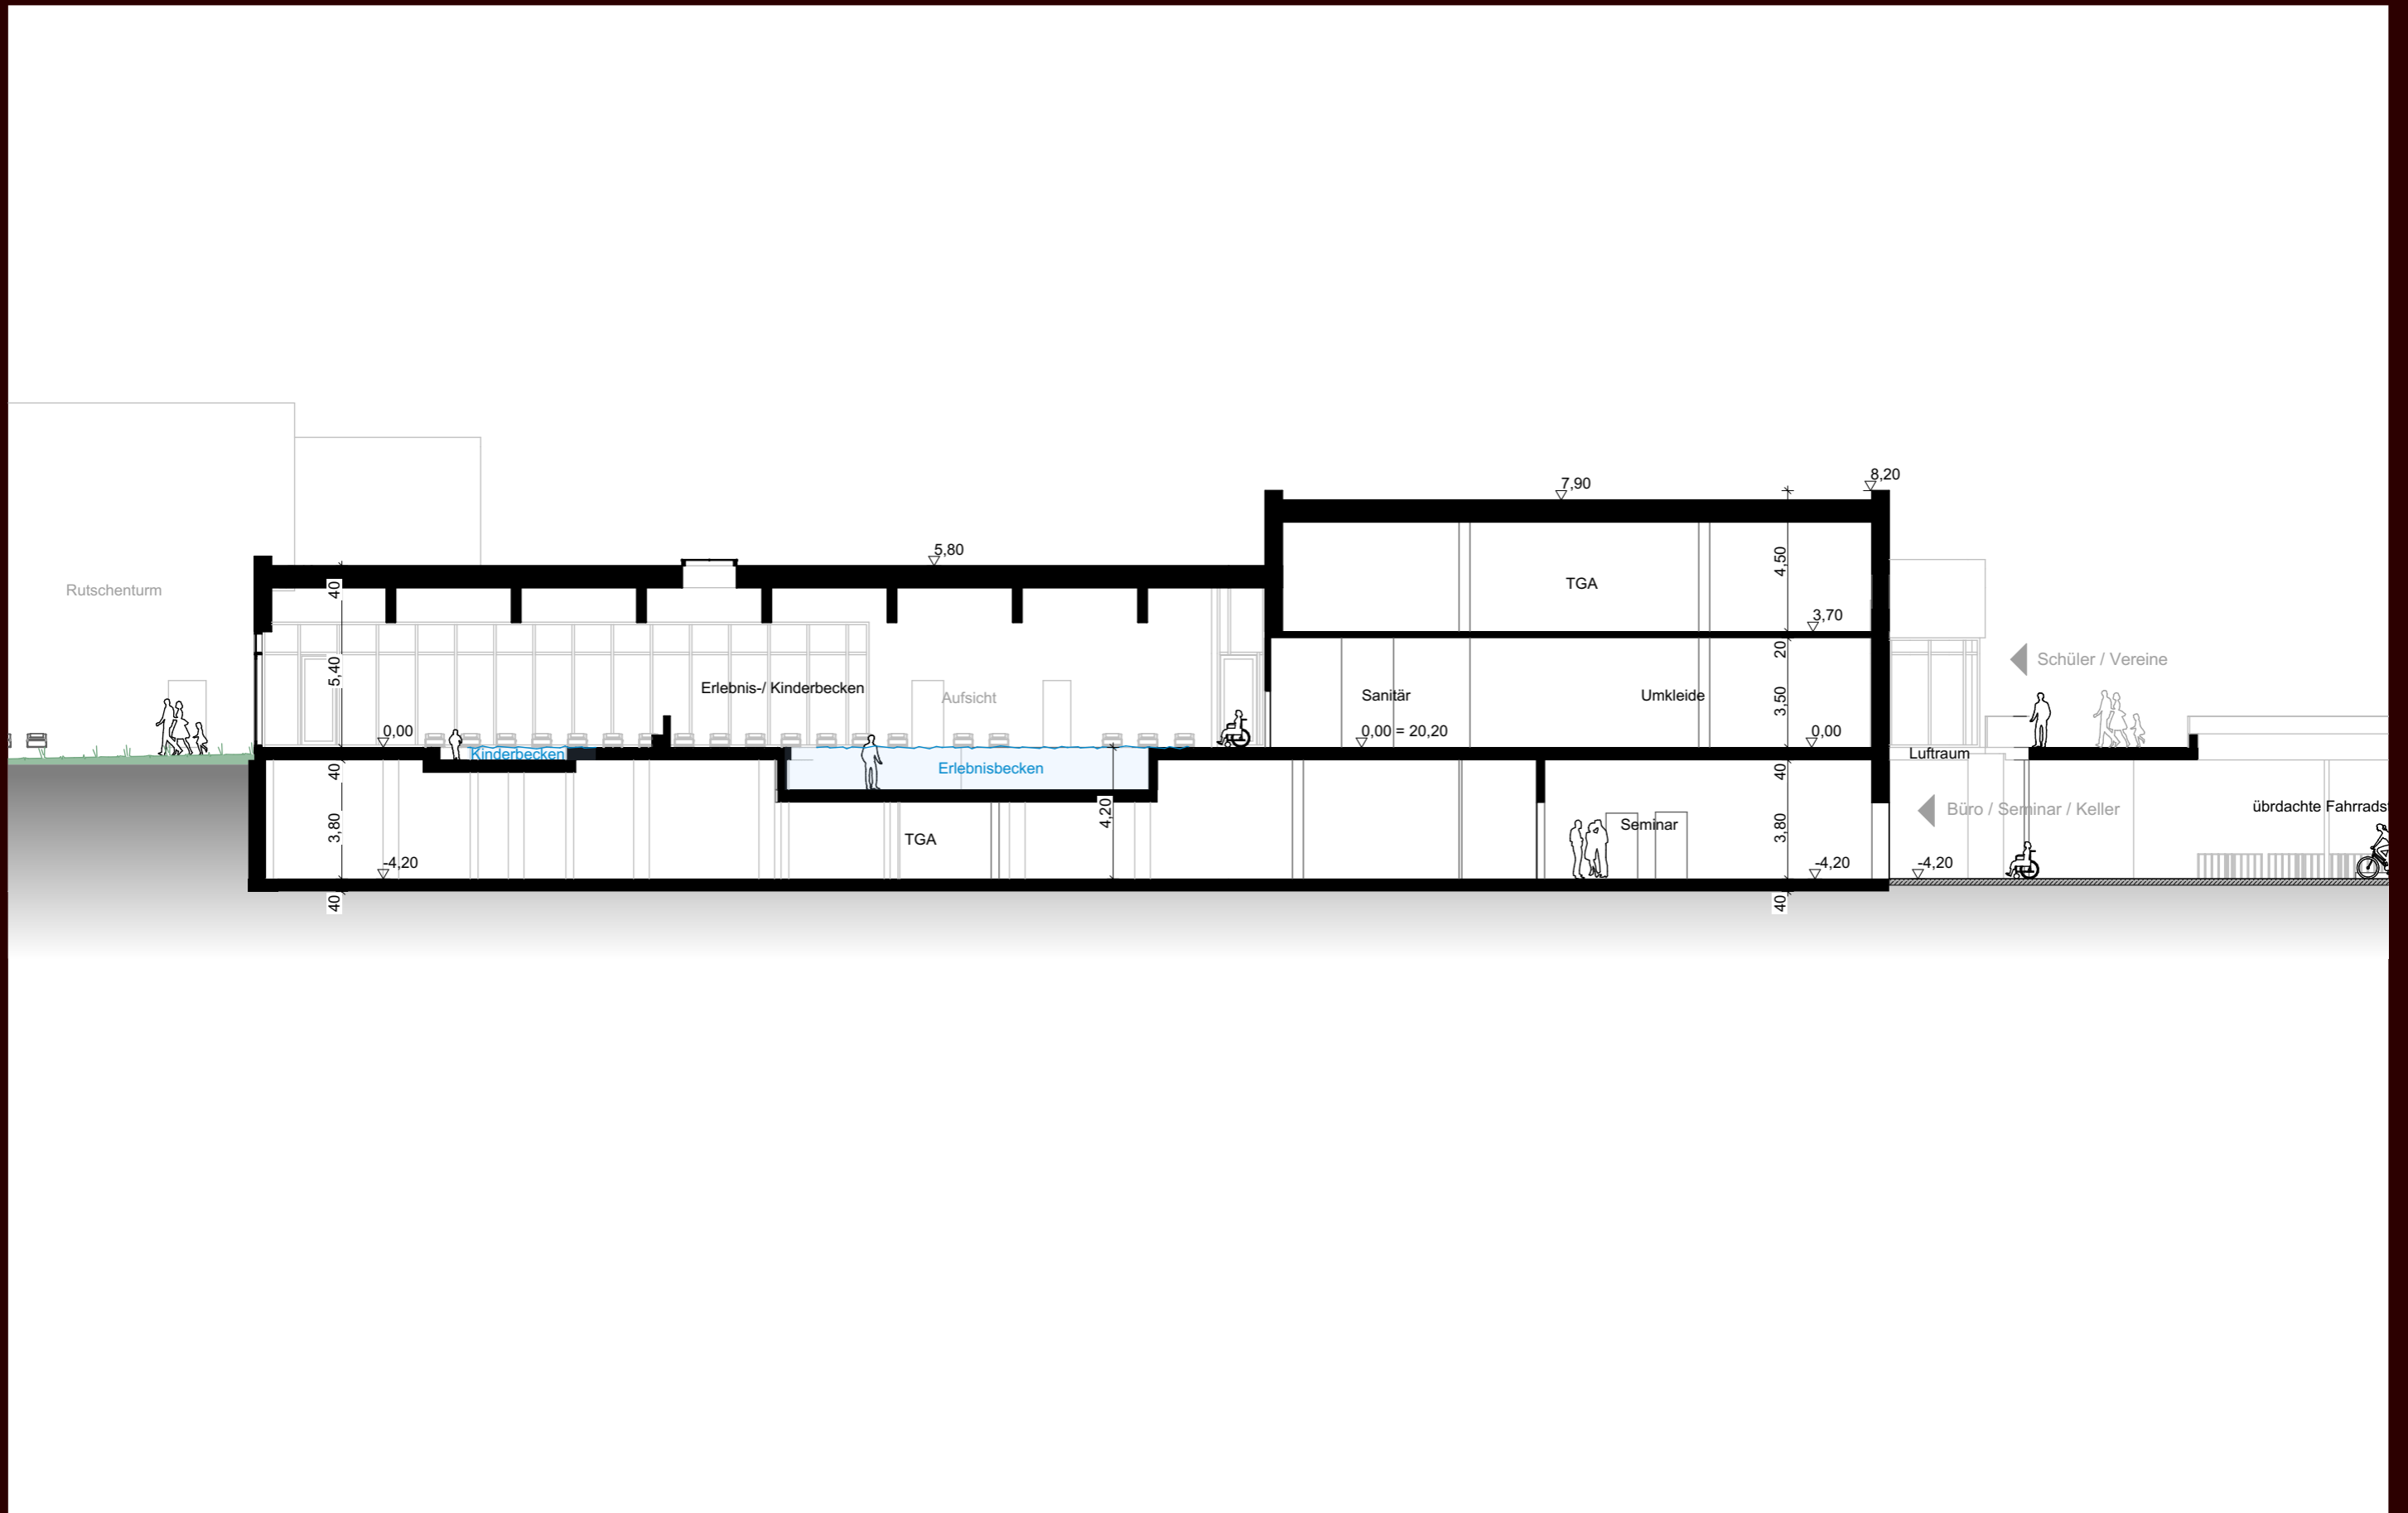


G19048 Bremen-Vegesack, Neubau Freizeitbad

Schnitt A

29.06.2023




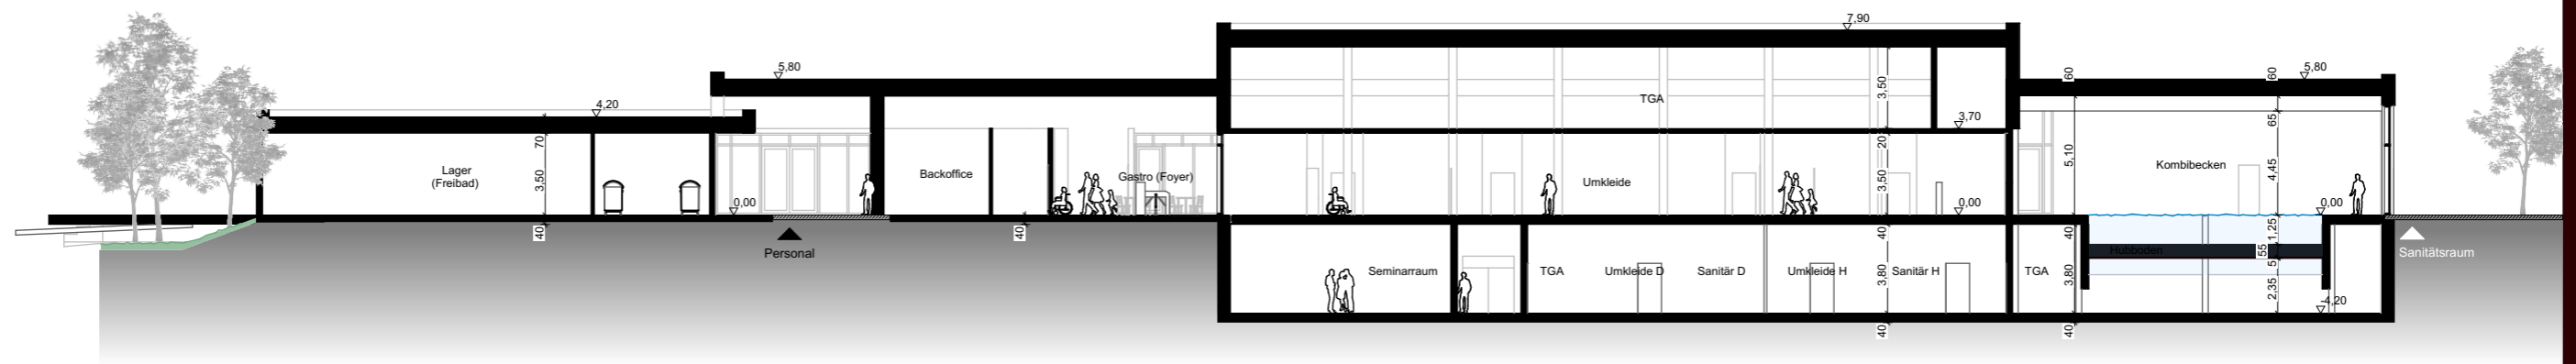

G19048 Bremen-Vegesack, Neubau Freizeitbad

Schnitt B

29.06.2023

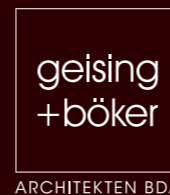



G19048 Bremen-Vegesack, Neubau Freizeitbad

Vielen Dank

29.06.2023

