


Amt für Straßen und Verkehr

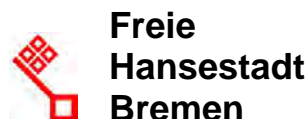

Amt für Straßen und Verkehr, Herdentorsteinweg 49/50, 28195 Bremen

Auskunft erteilt:
Herr Prasske
Zimmer E 311
T (0421) 361 2 15 71
F (0421) 496
E-mail
Jannis.Prasske@ASV.Bremen.de

Datum und Zeichen
Ihres Schreibens

Org. Zeichen 611-93-30-6
Mein Zeichen
VAO.0276/07/2025
(bitte bei Antwort angeben)

Bremen, 04. September 2025

<input checked="" type="checkbox"/> Antrag	vom 03.07.2025
<input checked="" type="checkbox"/> Anhörverfahren	vom 03.07.2025
<input type="checkbox"/> Vermerk	vom
<input type="checkbox"/>	vom

VERKEHRSSANORDNUNG Nr. VAO.0276/07/2025

Straßenname: Albrecht-Roth-Straße
Straßenschlüssel: 00790

Gemäß § 45 Abs. 1 Straßenverkehrsordnung (StVO) wird zur Klarstellung und eindeutigen Regelung der Haltverbote in der Albrecht-Roth-Straße folgende verkehrsrechtliche Anordnung getroffen:
Im Verlauf der Albrecht-Roth-Straße sind zur eindeutigen Kennzeichnung des eingeschränkten Haltverbotes die Verkehrszeichen 286-10 (Eingeschränktes Haltverbot - Anfang), 286-30 (Eingeschränktes Haltverbot - Mitte) sowie 286-20 (Eingeschränktes Haltverbot - Ende) aufzustellen. Darüber hinaus wird im Kreuzungsbereich Albrecht-Roth-Straße / Halenbeckstraße das absolute Haltverbot durch die Verkehrszeichen 283-10 (Absolutes Haltverbot - Anfang) und 283-20 (Absolutes Haltverbot - Ende) eindeutig kenntlich gemacht.

Die Einzelheiten zu den Standorten der Verkehrszeichen und zur Umsetzung ergeben sich aus dem beiliegenden Betriebsplan.



Dienstgebäude
Herdentorsteinweg 49/50
28195 Bremen

Eingang
Abt. Entwurf und Neubau
Hillmannplatz 8-10
Straßenerhaltung,
Brücken- und Ing.bau:
sowie Schwertransport
Hillmannstraße 2a

Sprechzeiten
Mo bis Fr.
nach telefonischer
Vereinbarung
möglich

Geschäftsstelle:
T (0421) 361 9780
F (0421) 361 9738
E-Mail
office@asv.bremen.de



Bus / Straßenbahn
Hauptbahnhof
oder Herdentor

Dienstleistungen und Informationen der Verwaltung unter Tel. (0421) 361-0,
www.transparenz.bremen.de, www.service.bremen.de

Im Auftrag



Prasske

Durchschriftlich:

- ASV 32-8 / Teiwes
- OA Vegesack
- ASV / EB 9
- ASV 46 / Schulze
- Polizei HB-Nord
- 3
- 30
- 32-8


mit der Bitte um Kenntnisnahme.

Im Auftrag



Prasske

KOSTEN:	KOSTENTRÄGER
---------	--------------

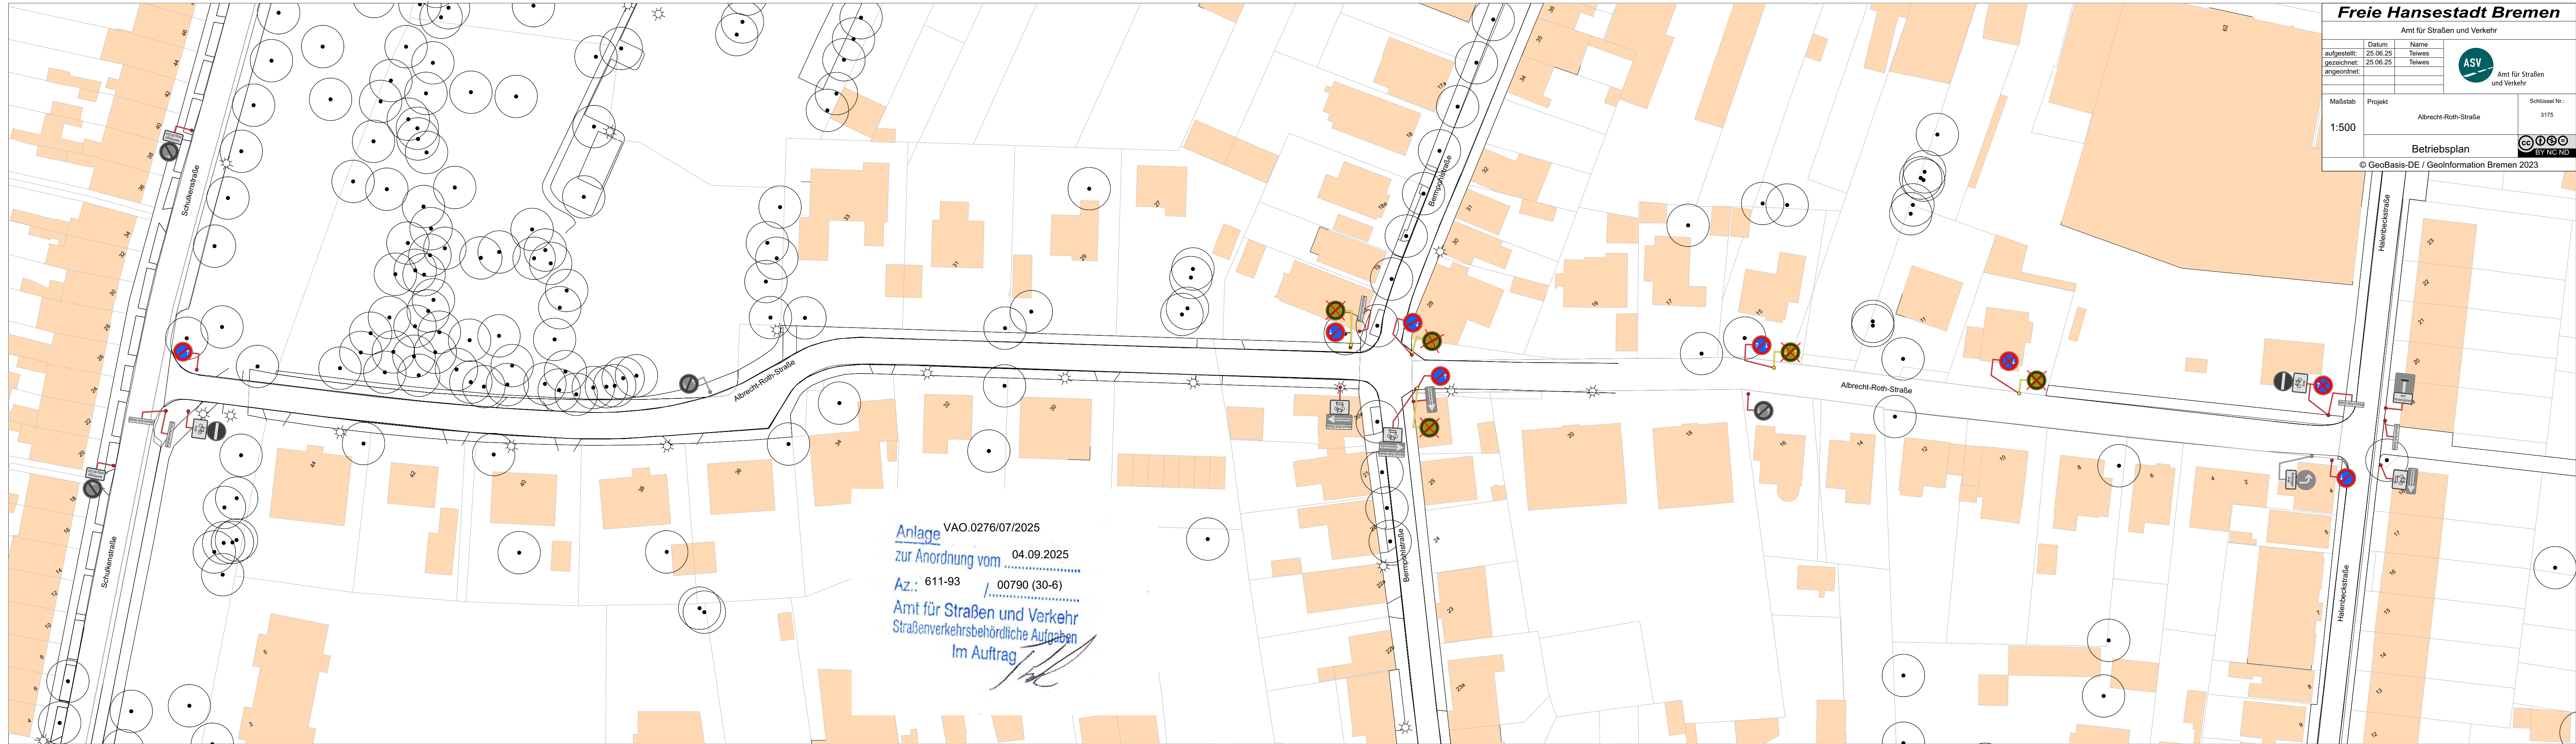

Freie Hansestadt Bremen

Amt für Straßen und Verkehr

Datum
25.06.25

aufgestellt:

gezeichnet:

25.06.25

angeordnet:

Name
Teiwes

ASV

Teiwes

Amt für Straßen
und Verkehr

Maßstab
1:500

Projekt
Albrecht-Roth-Straße

Schlüssel Nr.:
3175

Betriebsplan

CC BY NC ND

© GeoBasis-DE / Geolnformation Bremen 2023